


Hauptgebäude Hochschulstrasse 4, Situation

Auf den folgenden Seiten finden Sie Grundrisspläne der Hochschulstr. 4 und der Parkterrasse 14

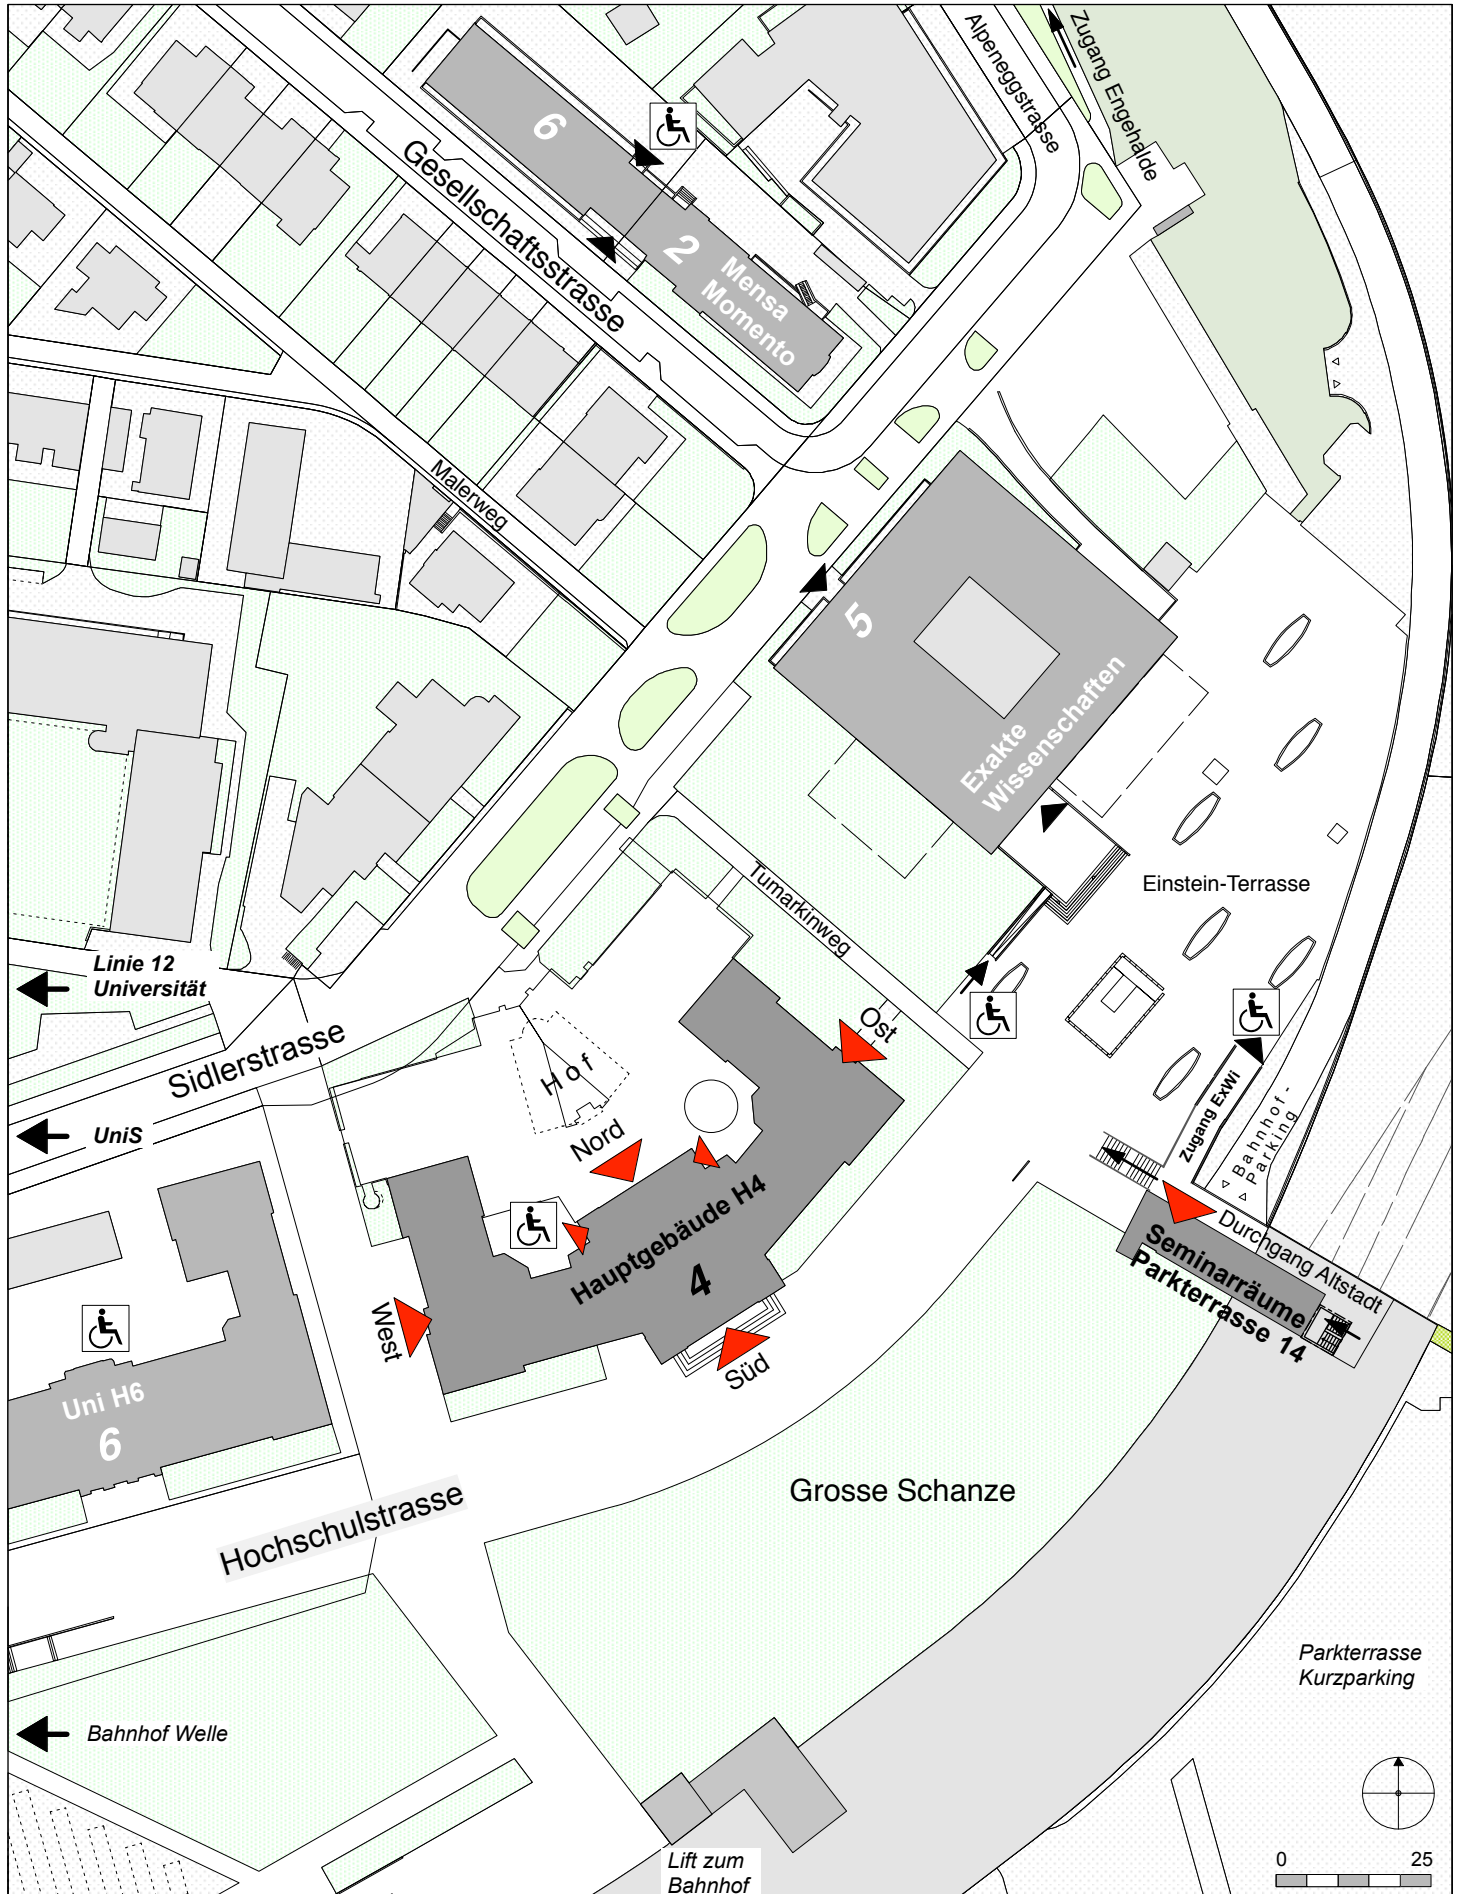

Hauptgebäude Hochschulstrasse 4

Erdgeschoss

