



Blickachse | Südwest Eingang | abends und tagsüber



Teleskoptribüne mit Blick auf bespielte Leinwand

ESPORTS LOUNGE

FOR GAMING ENTHUSIASTS

Die Esports Lounge in Davos vereint auf innovative Weise Flexibilität, Funktionalität und ein zukunftsorientiertes Raumkonzept. Die temporäre Einrichtung ist in drei Hauptzonen gegliedert, die durch transparente Vorhänge voneinander getrennt sind. Diese zonierte Raumaufteilung ermöglicht eine klare Strukturierung der unterschiedlichen Nutzungen, ohne die Offenheit und kommunikative Atmosphäre des Gesamtraums einzuschränken.

Ein zentrales Merkmal des Konzepts ist die flexible Möblierung, die eine schnelle Umgestaltung der Flächen erlaubt. Von kompetitiven Esports-Veranstaltungen über Casual Gaming bis hin zu Networking-Events. Damit wird die Lounge zu einem multifunktionalen


Begegnungsort für Spieler, Zuschauer und Gäste.

Ein besonderer Fokus liegt auf der Möglichkeit des einfachen Rückbaus. Dank der überwiegend mobilen Elemente kann die gesamte Innenausstattung innerhalb kürzester Zeit abgebaut werden. Dadurch wird eine flexible Umnutzung gewährleistet.

Was versteht man unter ESPORTS?

Esports ist der sportliche Wettkampf mit Videospielen. Dabei spielen einzelne oder mehrere Personen gegeneinander – ähnlich wie im herkömmlichen Sport, nur digital. Es gibt Turniere, Zuschauer, Hobby- und sogar Profispielern, die damit ihr Geld verdienen.


G07 | Alessia Schnüriger und Enea Colazzo | RANU+UM FS25 | HSLU T&A IIA

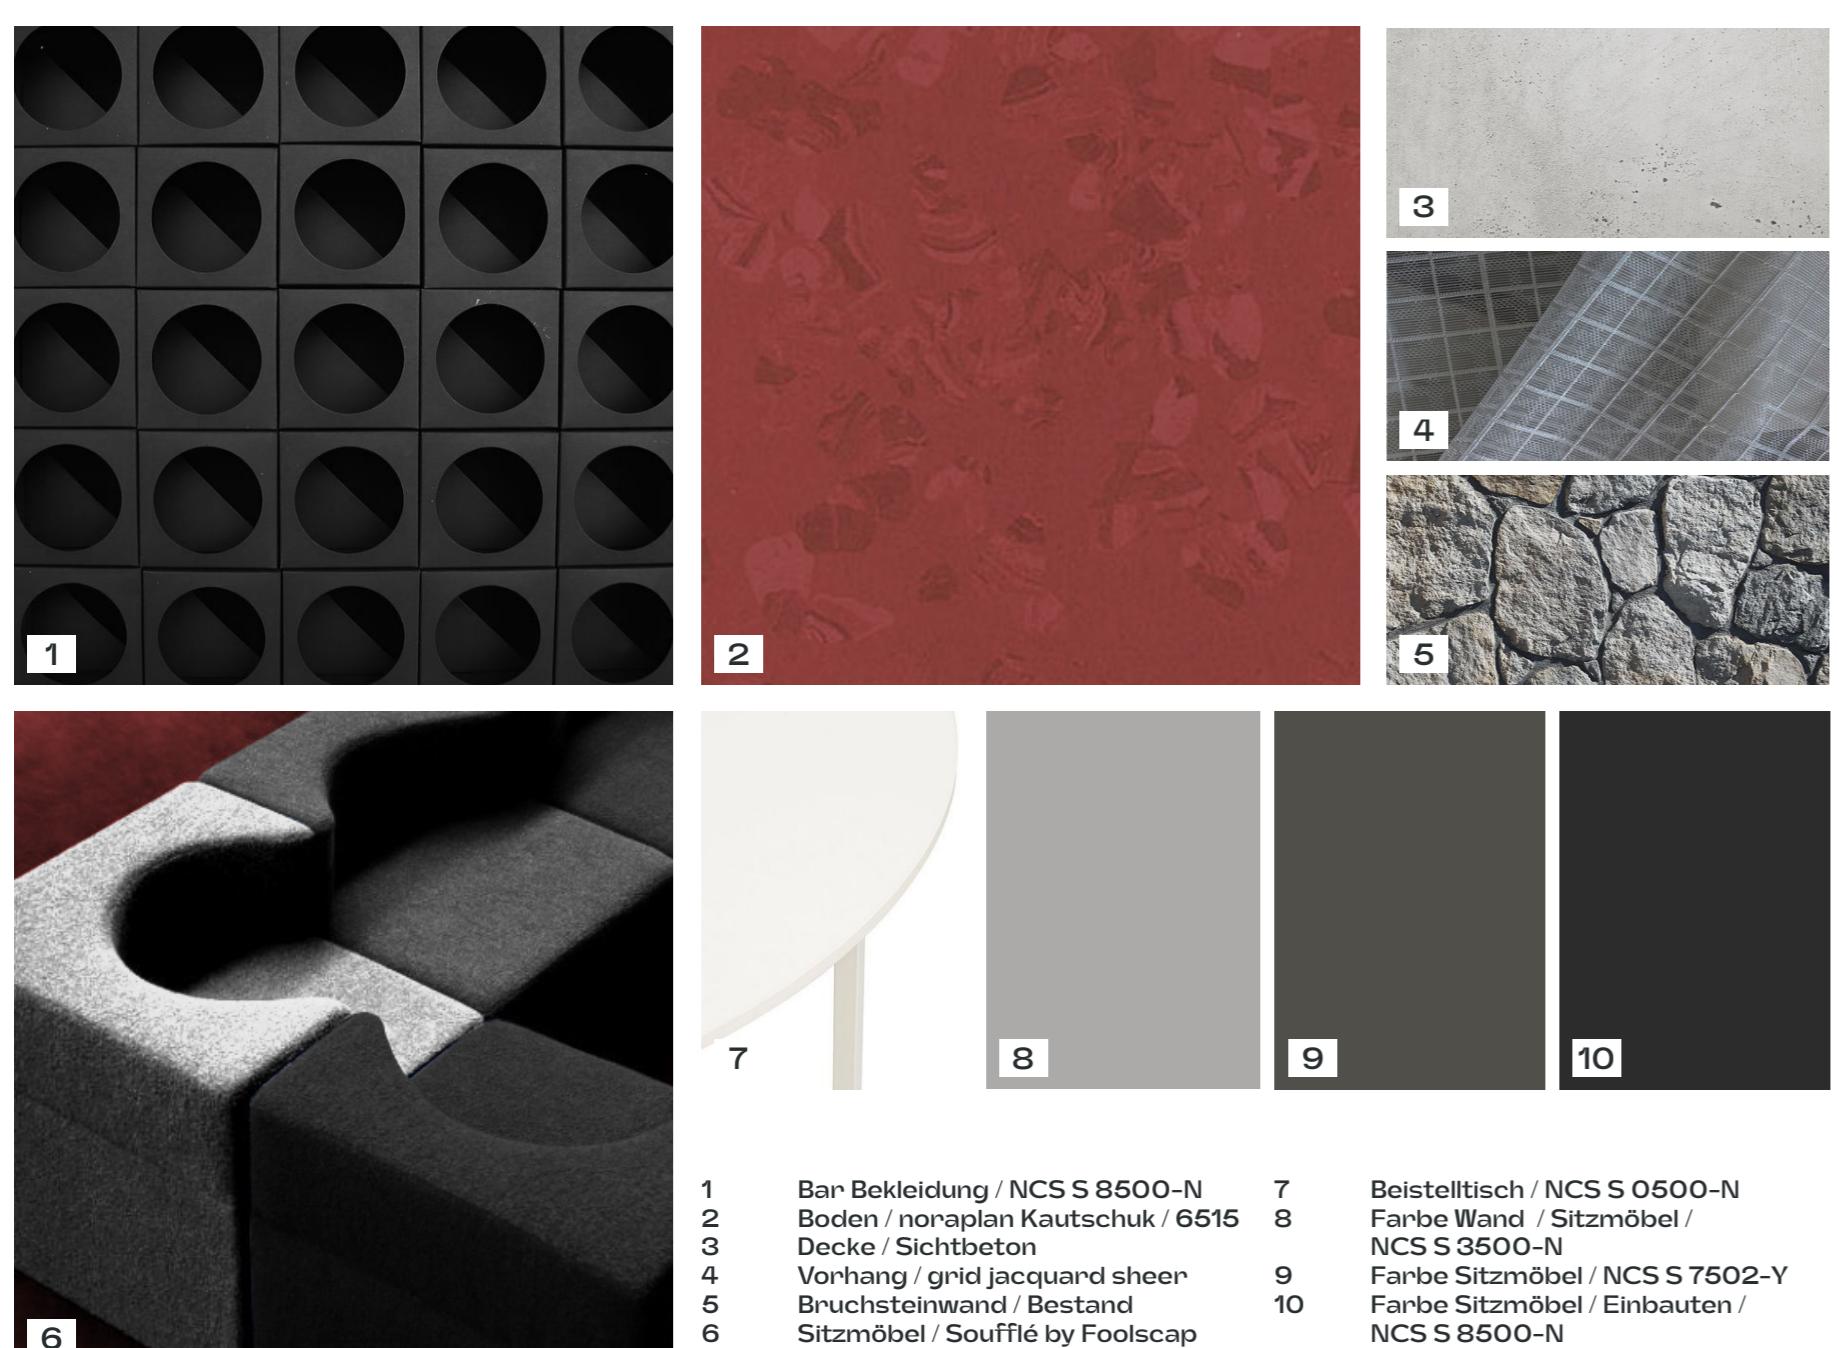


Moodboard




Südost Fassade - MST 1:75 | Folieierung der Fensterfronten

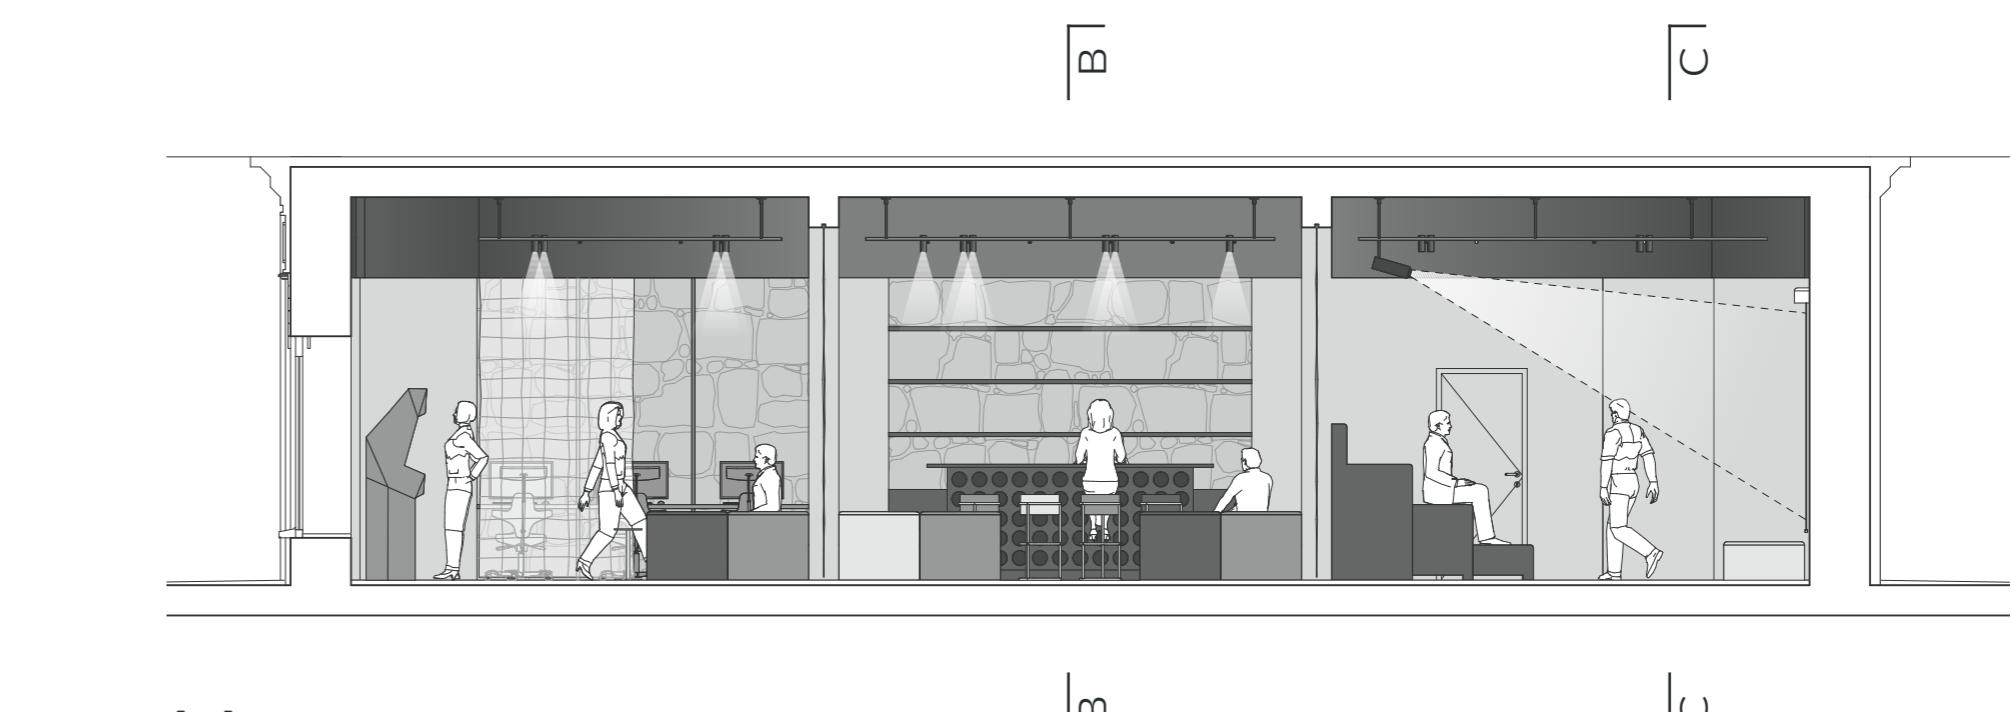


Längsschnitt - MST 1:75

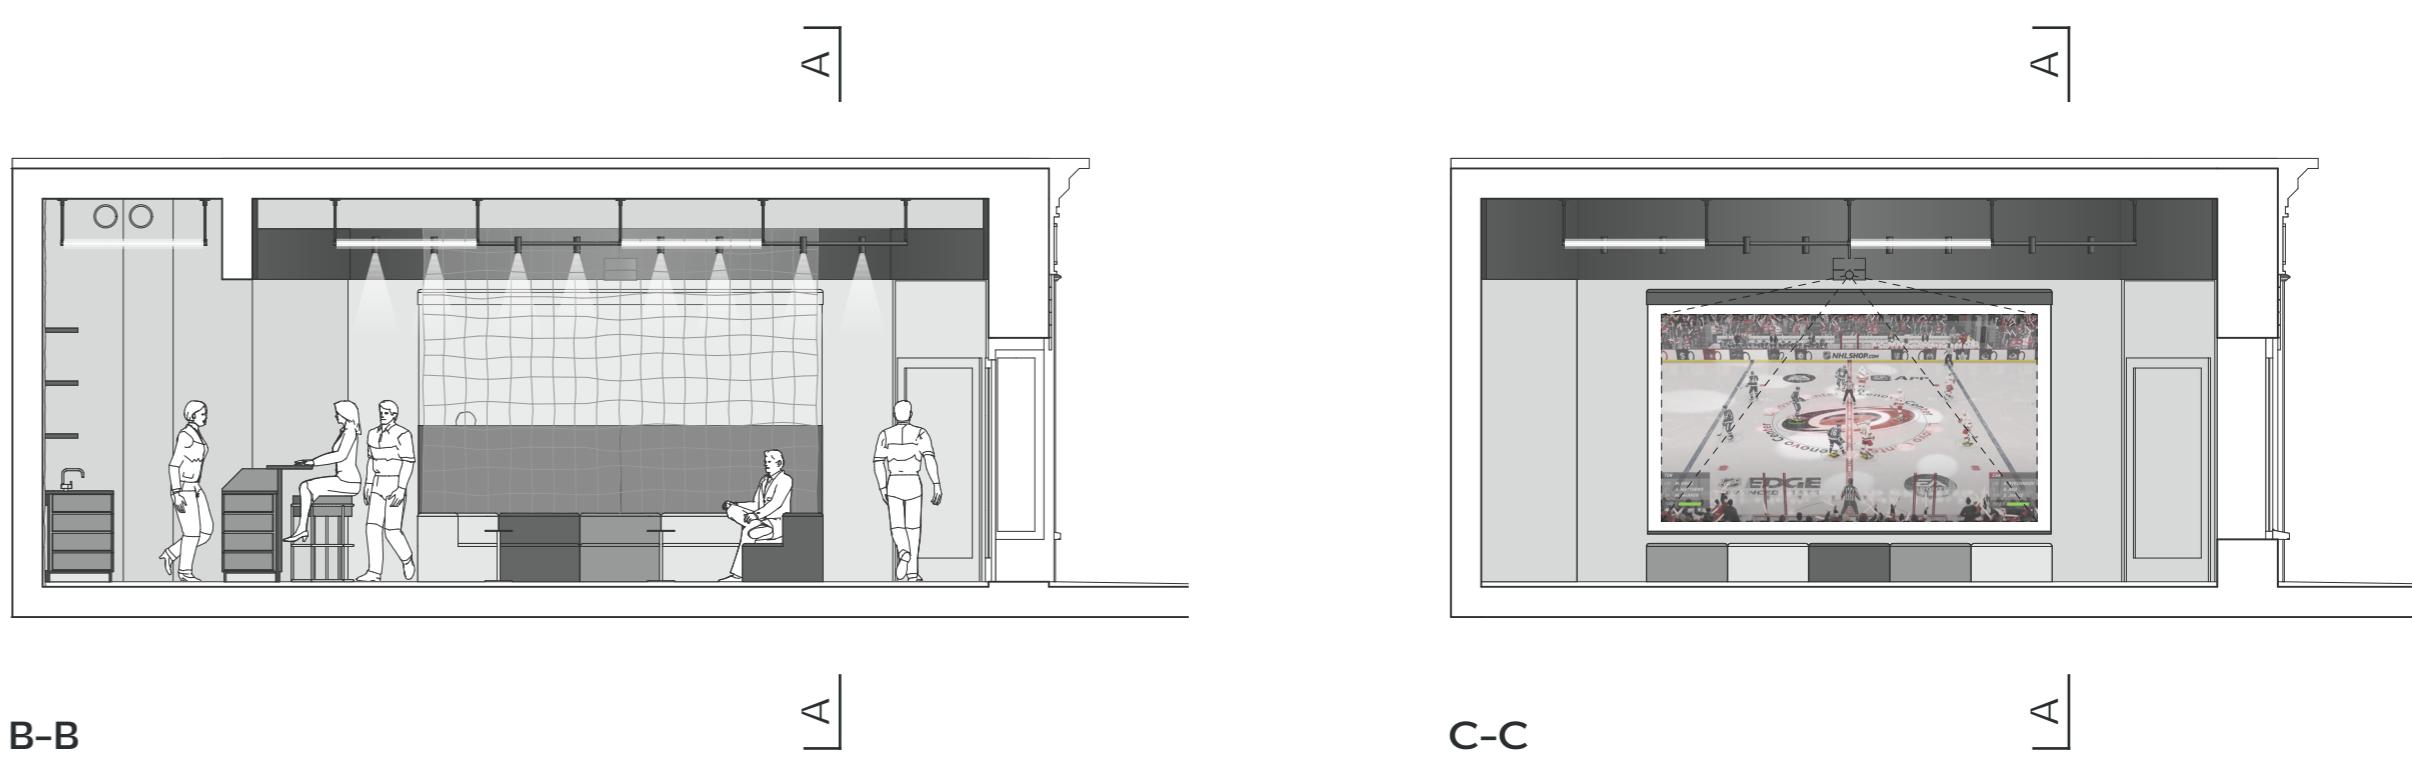


Querschnitte - MST 1:75

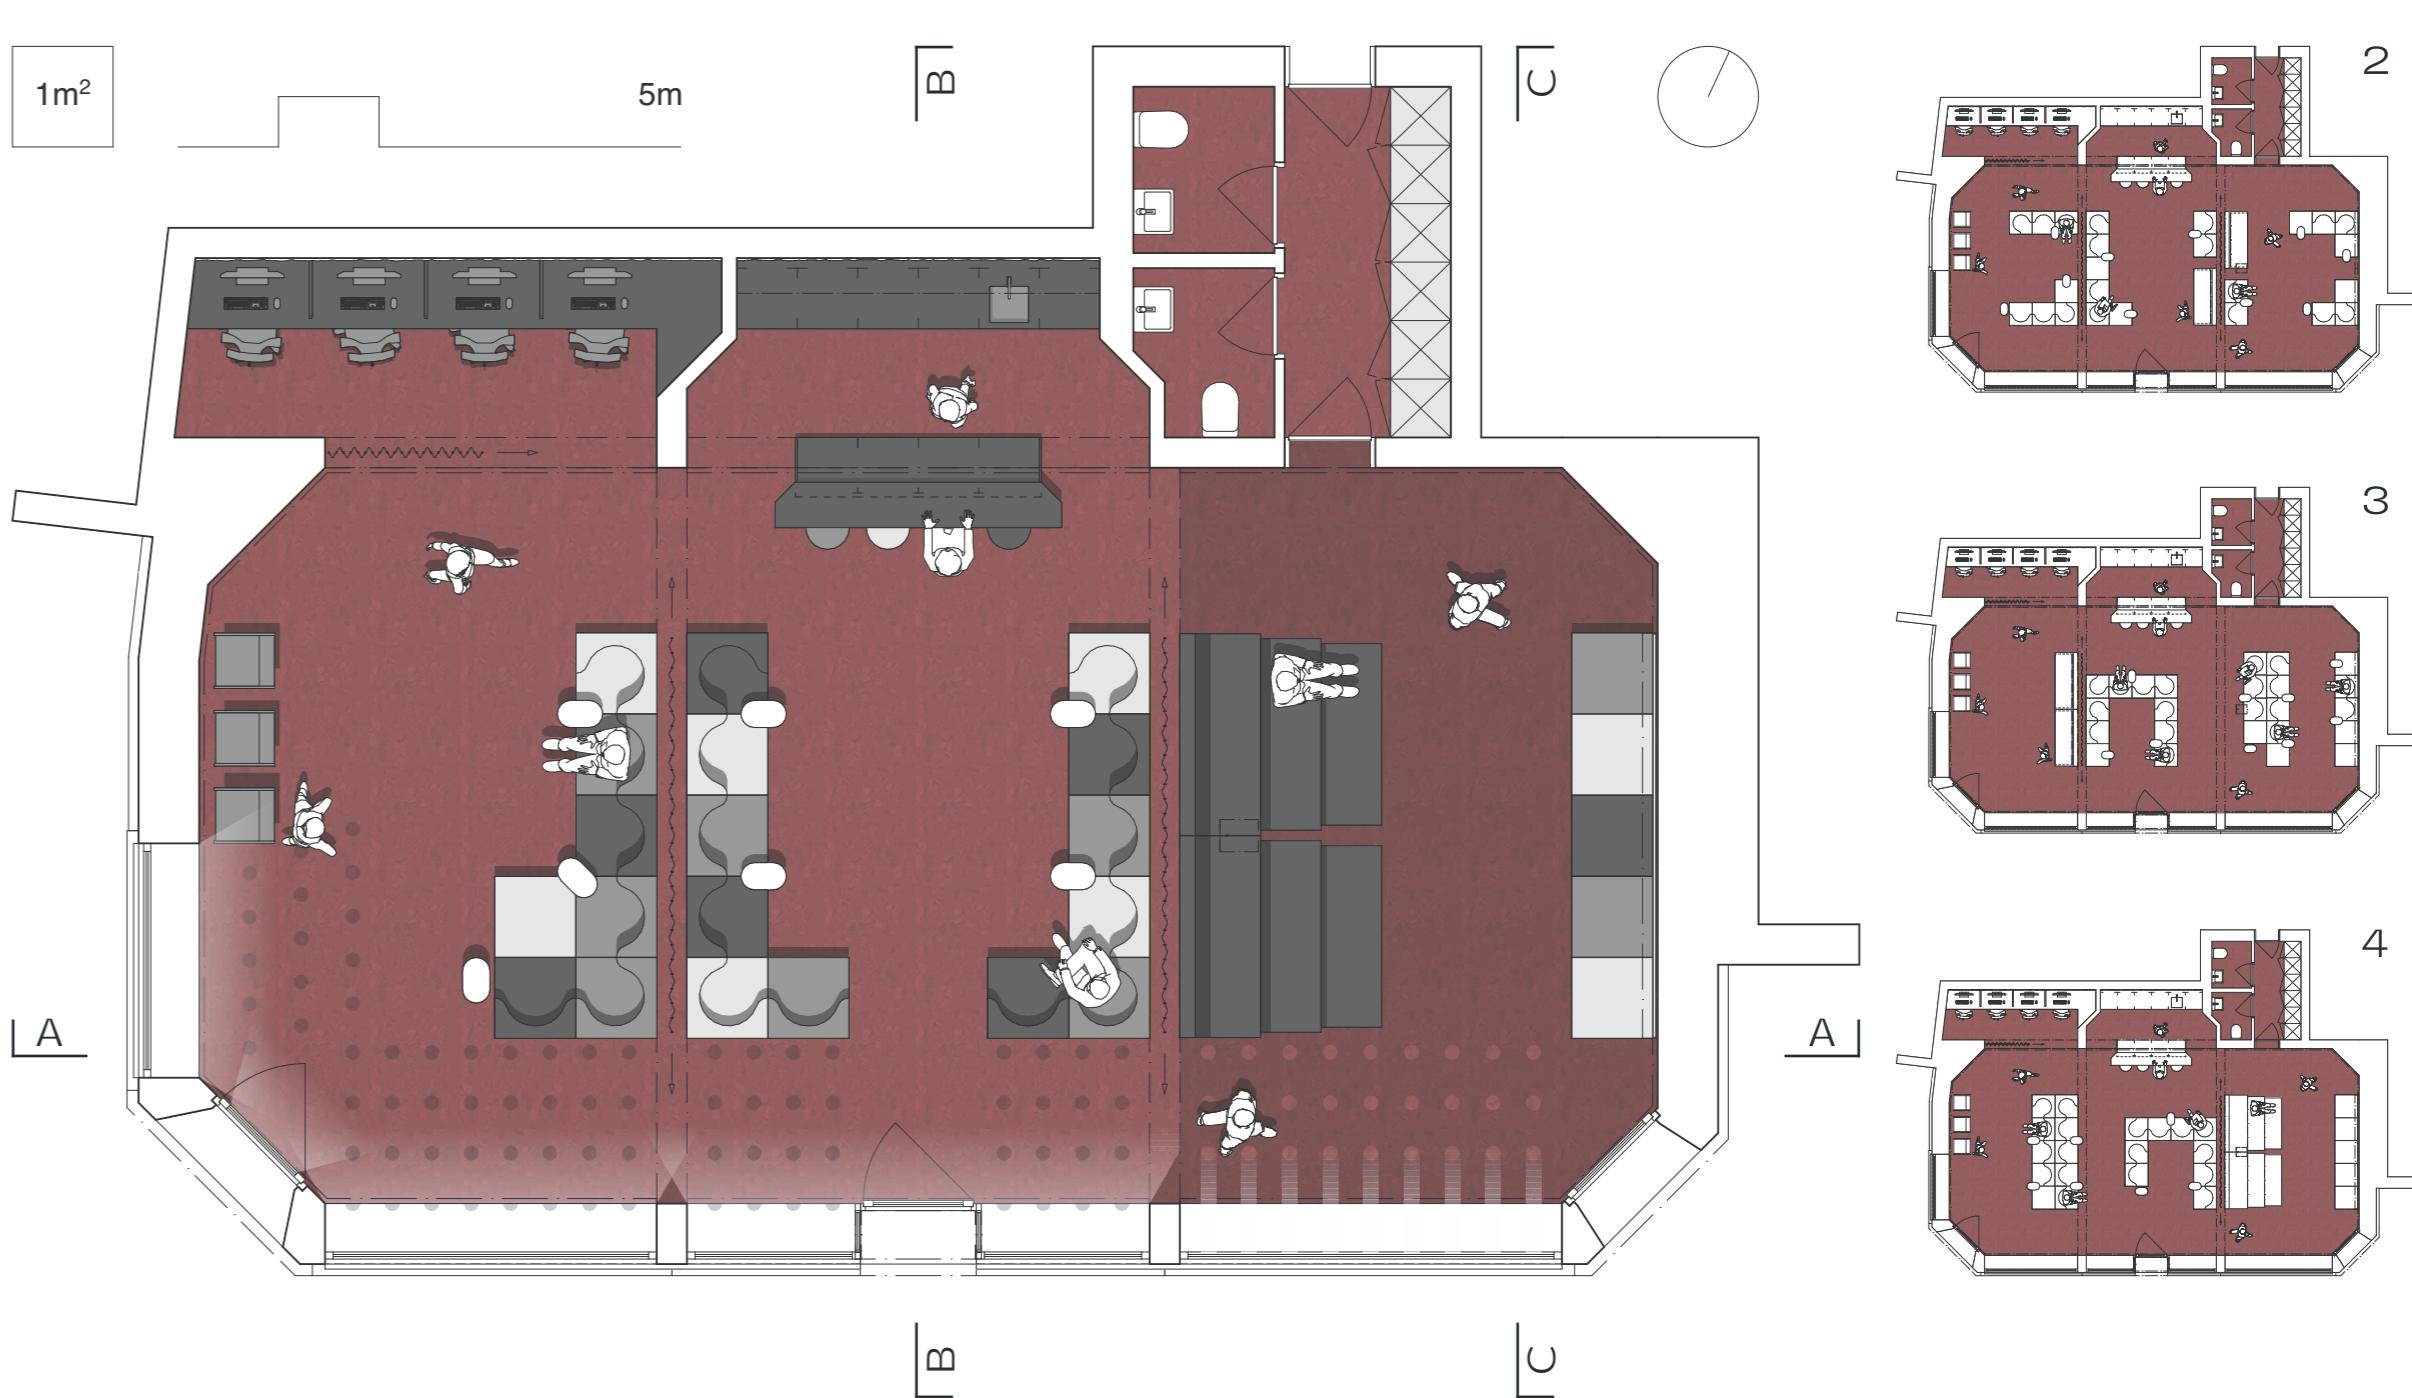

Grundriss - MST 1:75 | Möblierungsvarianten [1 bis 4]

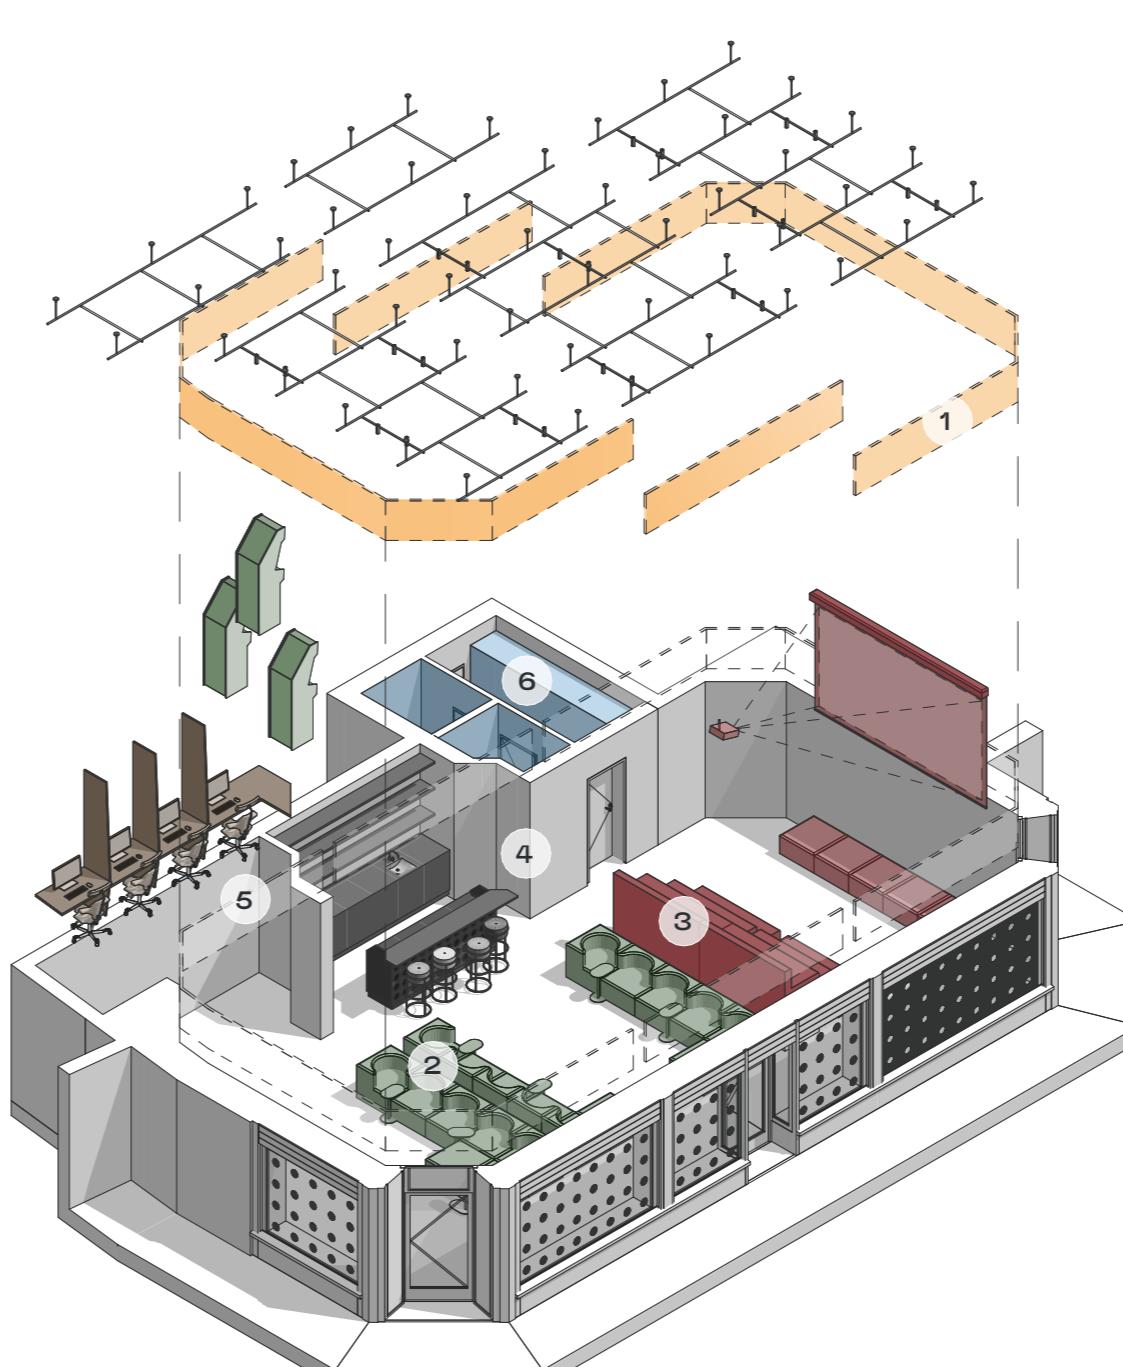

- 1 LED - Bande
Scorepoints
Rankings (etc.)
- 2 Lounge | Casual Gaming
Sitzmöglichkeiten
Arcade | Handheld
- 3 Competition Stage
Teleskoptribüne
Beamer | Leinwand [16:9]
- 4 Esports Bar
Drinks & Snacks
Catering bei Events
- 5 Competition Space
Profi [Top Tier Ranked]
Haloprofi
- 6 Nasszellen | Lager
1x [female] + 1x [male]
Ersatzteilzubehör

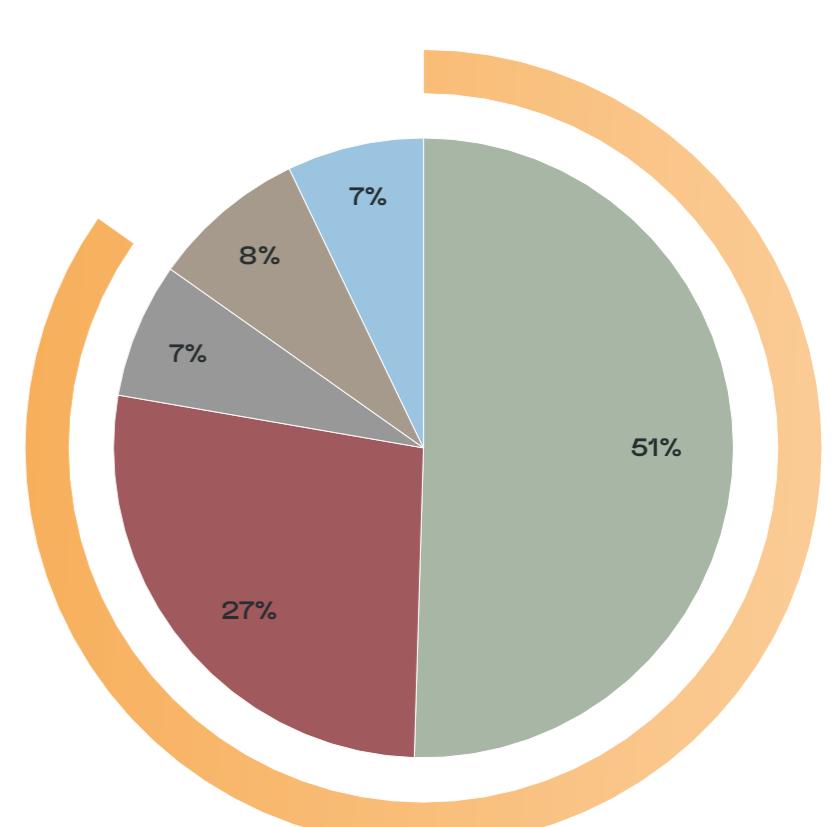

Nutzungsschema - Explosionszeichnung | Flächenanteil in [%] der jeweiligen Nutzung