



BLICK AUF DEGUSTATIONSBEREICH



BLICK AUF VERKAUFSBEREICH

KRÄUTERKRAFT DAVOS

NÄTÜRLICH HEILEN, BEWUSST GENIESSEN.

Mitten an der Promenade von Davos entsteht ein einzigartiger Teeladen, der Tradition, Gesundheit und Natur auf besondere Weise vereint. In einem historischen Gebäude im Jugendstil, das einst als lokales Frisör und Schneidergeschäft diente, wird ein Ort der Ruhe und Sinnlichkeit geschaffen.

Der neue Teeladen widmet sich den Alpenkräutern und deren heilenden Kräften. Verschiedene Kräuter aus den Bündneralpen stehen zur Verfügung. Die Kund*innen können sich hier vom Fachpersonal beraten lassen und verschiedene Kräutersorten je nach Gesundheitsbeschwerde verkosten. Eine grosse Kräutervielfalt kann an einer Abfüllstation – entweder klassisch ver-

packt oder nachhaltig unverpackt erworben werden.

Die Innenarchitektur nimmt die Eleganz einer Apotheke des 18. Jahrhunderts auf: Dunkelbraune Holzvertäfelungen und goldene Akzente verleihen dem Raum eine edle Atmosphäre.

Dieses Gestaltungskonzept unterstreicht den Anspruch des Ladens, mehr als ein Verkaufsort zu sein – vielmehr ein Ort der Heilung, Begegnung und Entspannung. Ganz nach dem Slogan: „Natürlich heilen, bewusst genießen.“

G06 | LUKAS WESPI | GEORGIA EIRINI SIDIROPOULOU | RANU+UM FS25 | HSLU T&A IIA



LAGEPLAN 1:5000




KONZEPTSKEZZE - NICHT MASSTÄBLICH



KRÄUTERARTEN




KRÄUTERGEFÄSSE

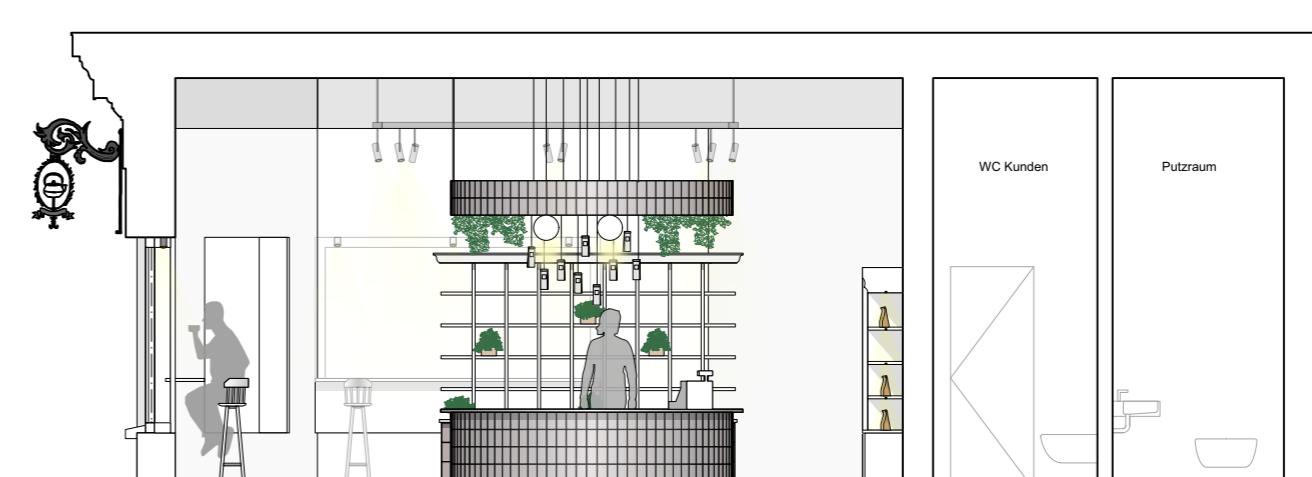


SCHNITT B-B 1:75




SCHNITT A-A 1:75

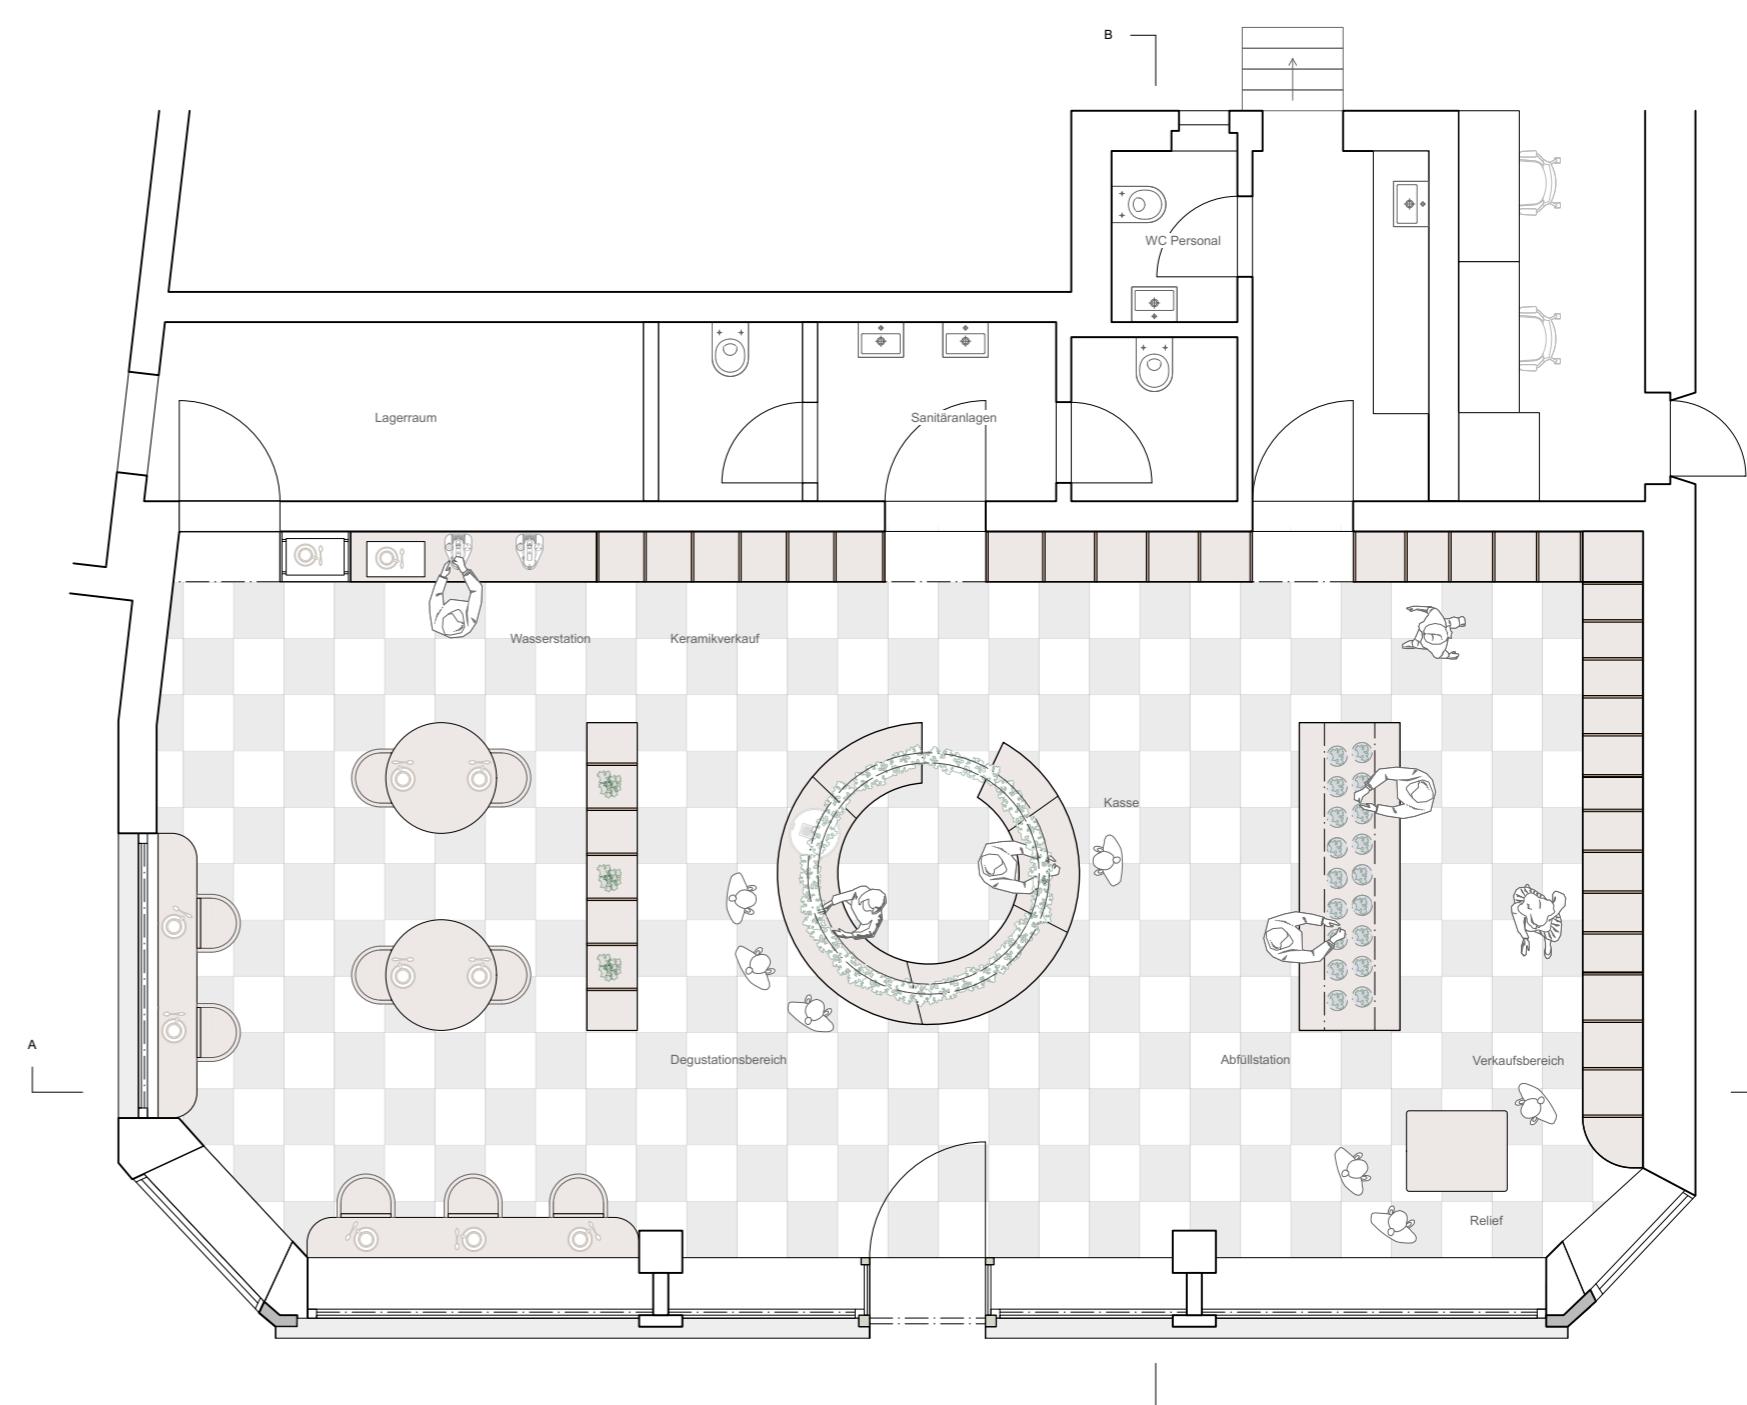

GRUNDRISS 1:75

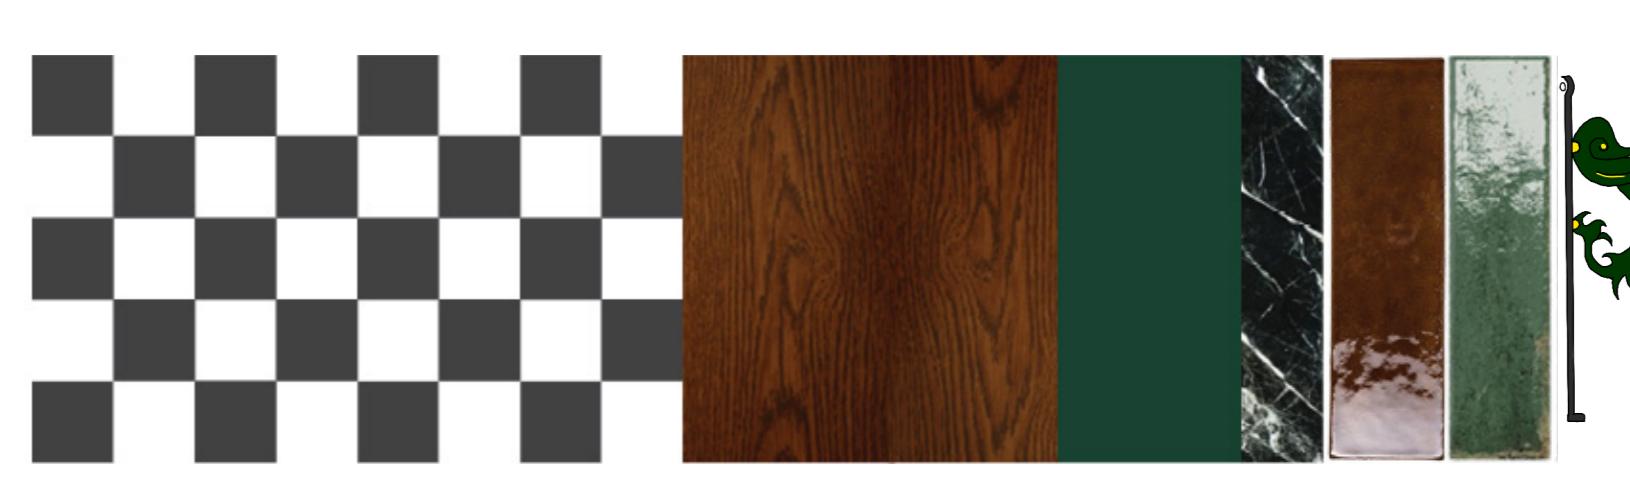


MATERIAL- & FARBKONZEPT

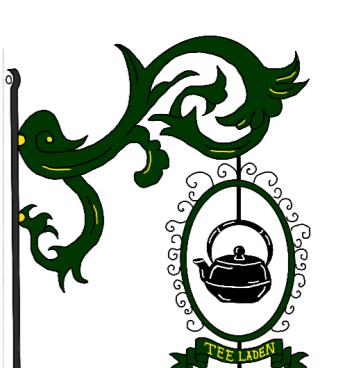

SCHILD DES LADENS



NUTZERGRUPPE

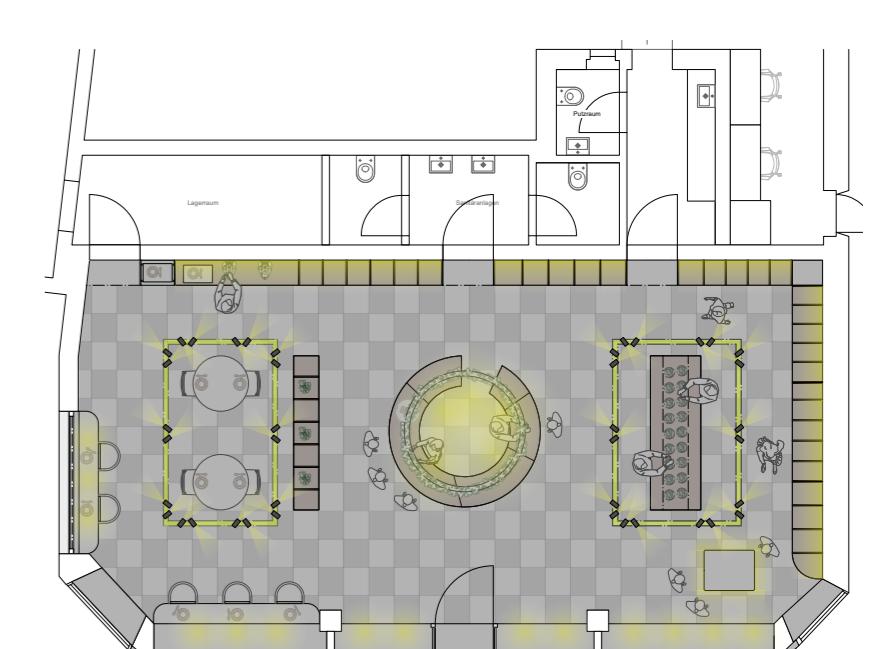

BELEUCHTUNGSKONZEPT