




Take-Away




24/7-Shop mit Faltwand




24/7-Shop

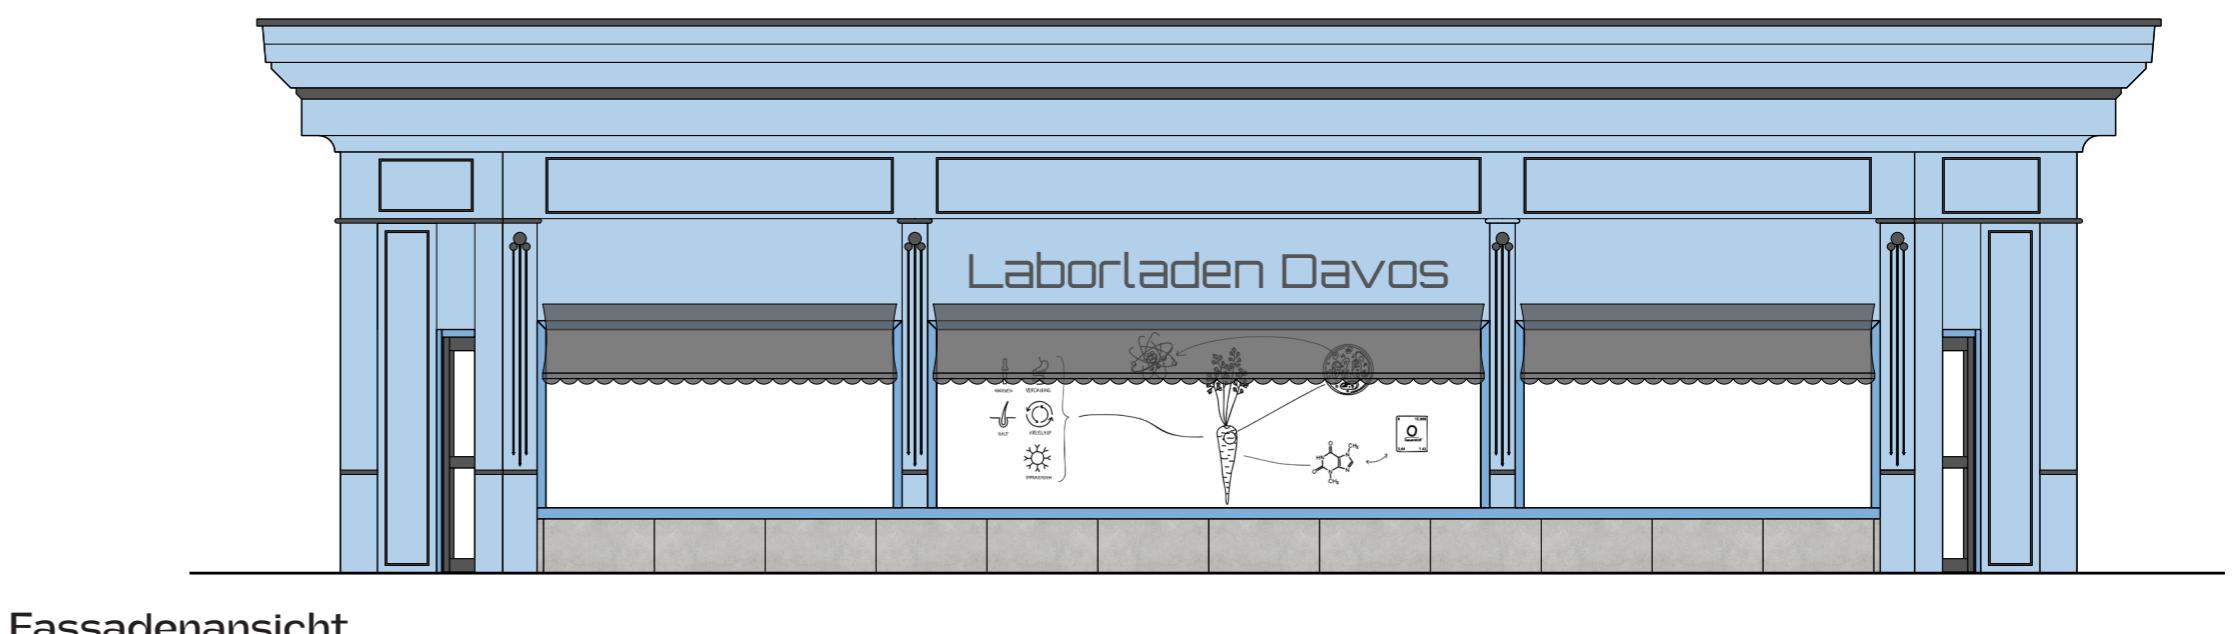

Fassadenansicht

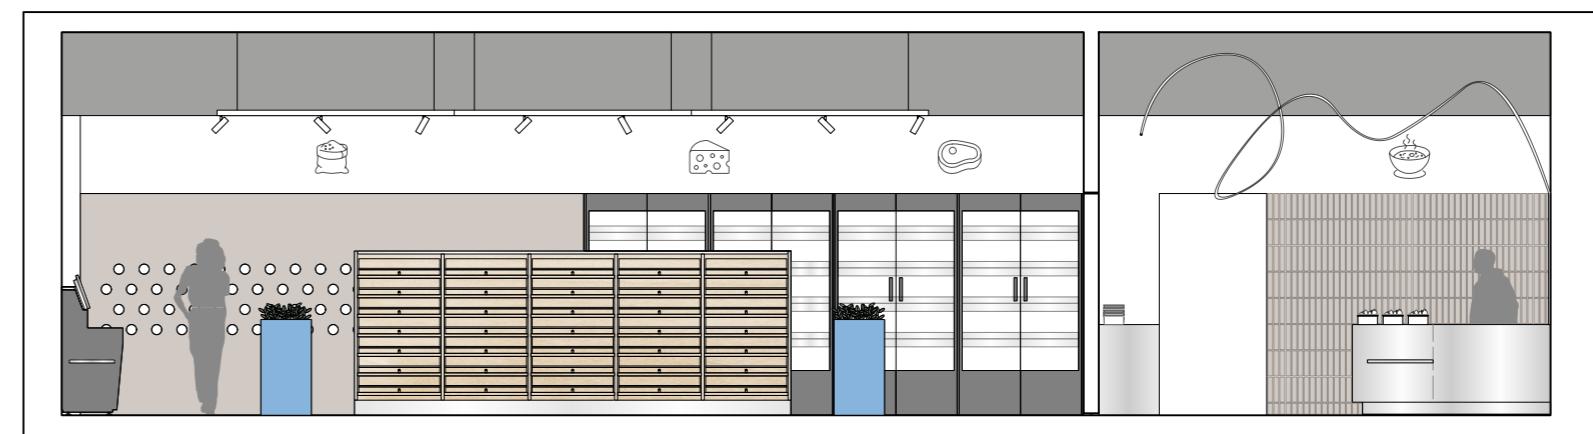


Schnitt A-A

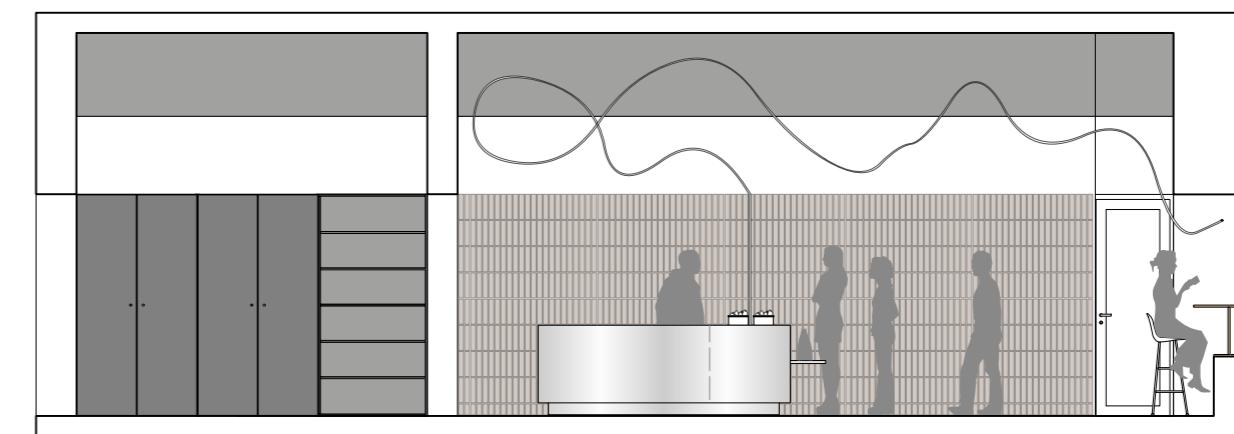


Schnitt B-B




Regalsysteme

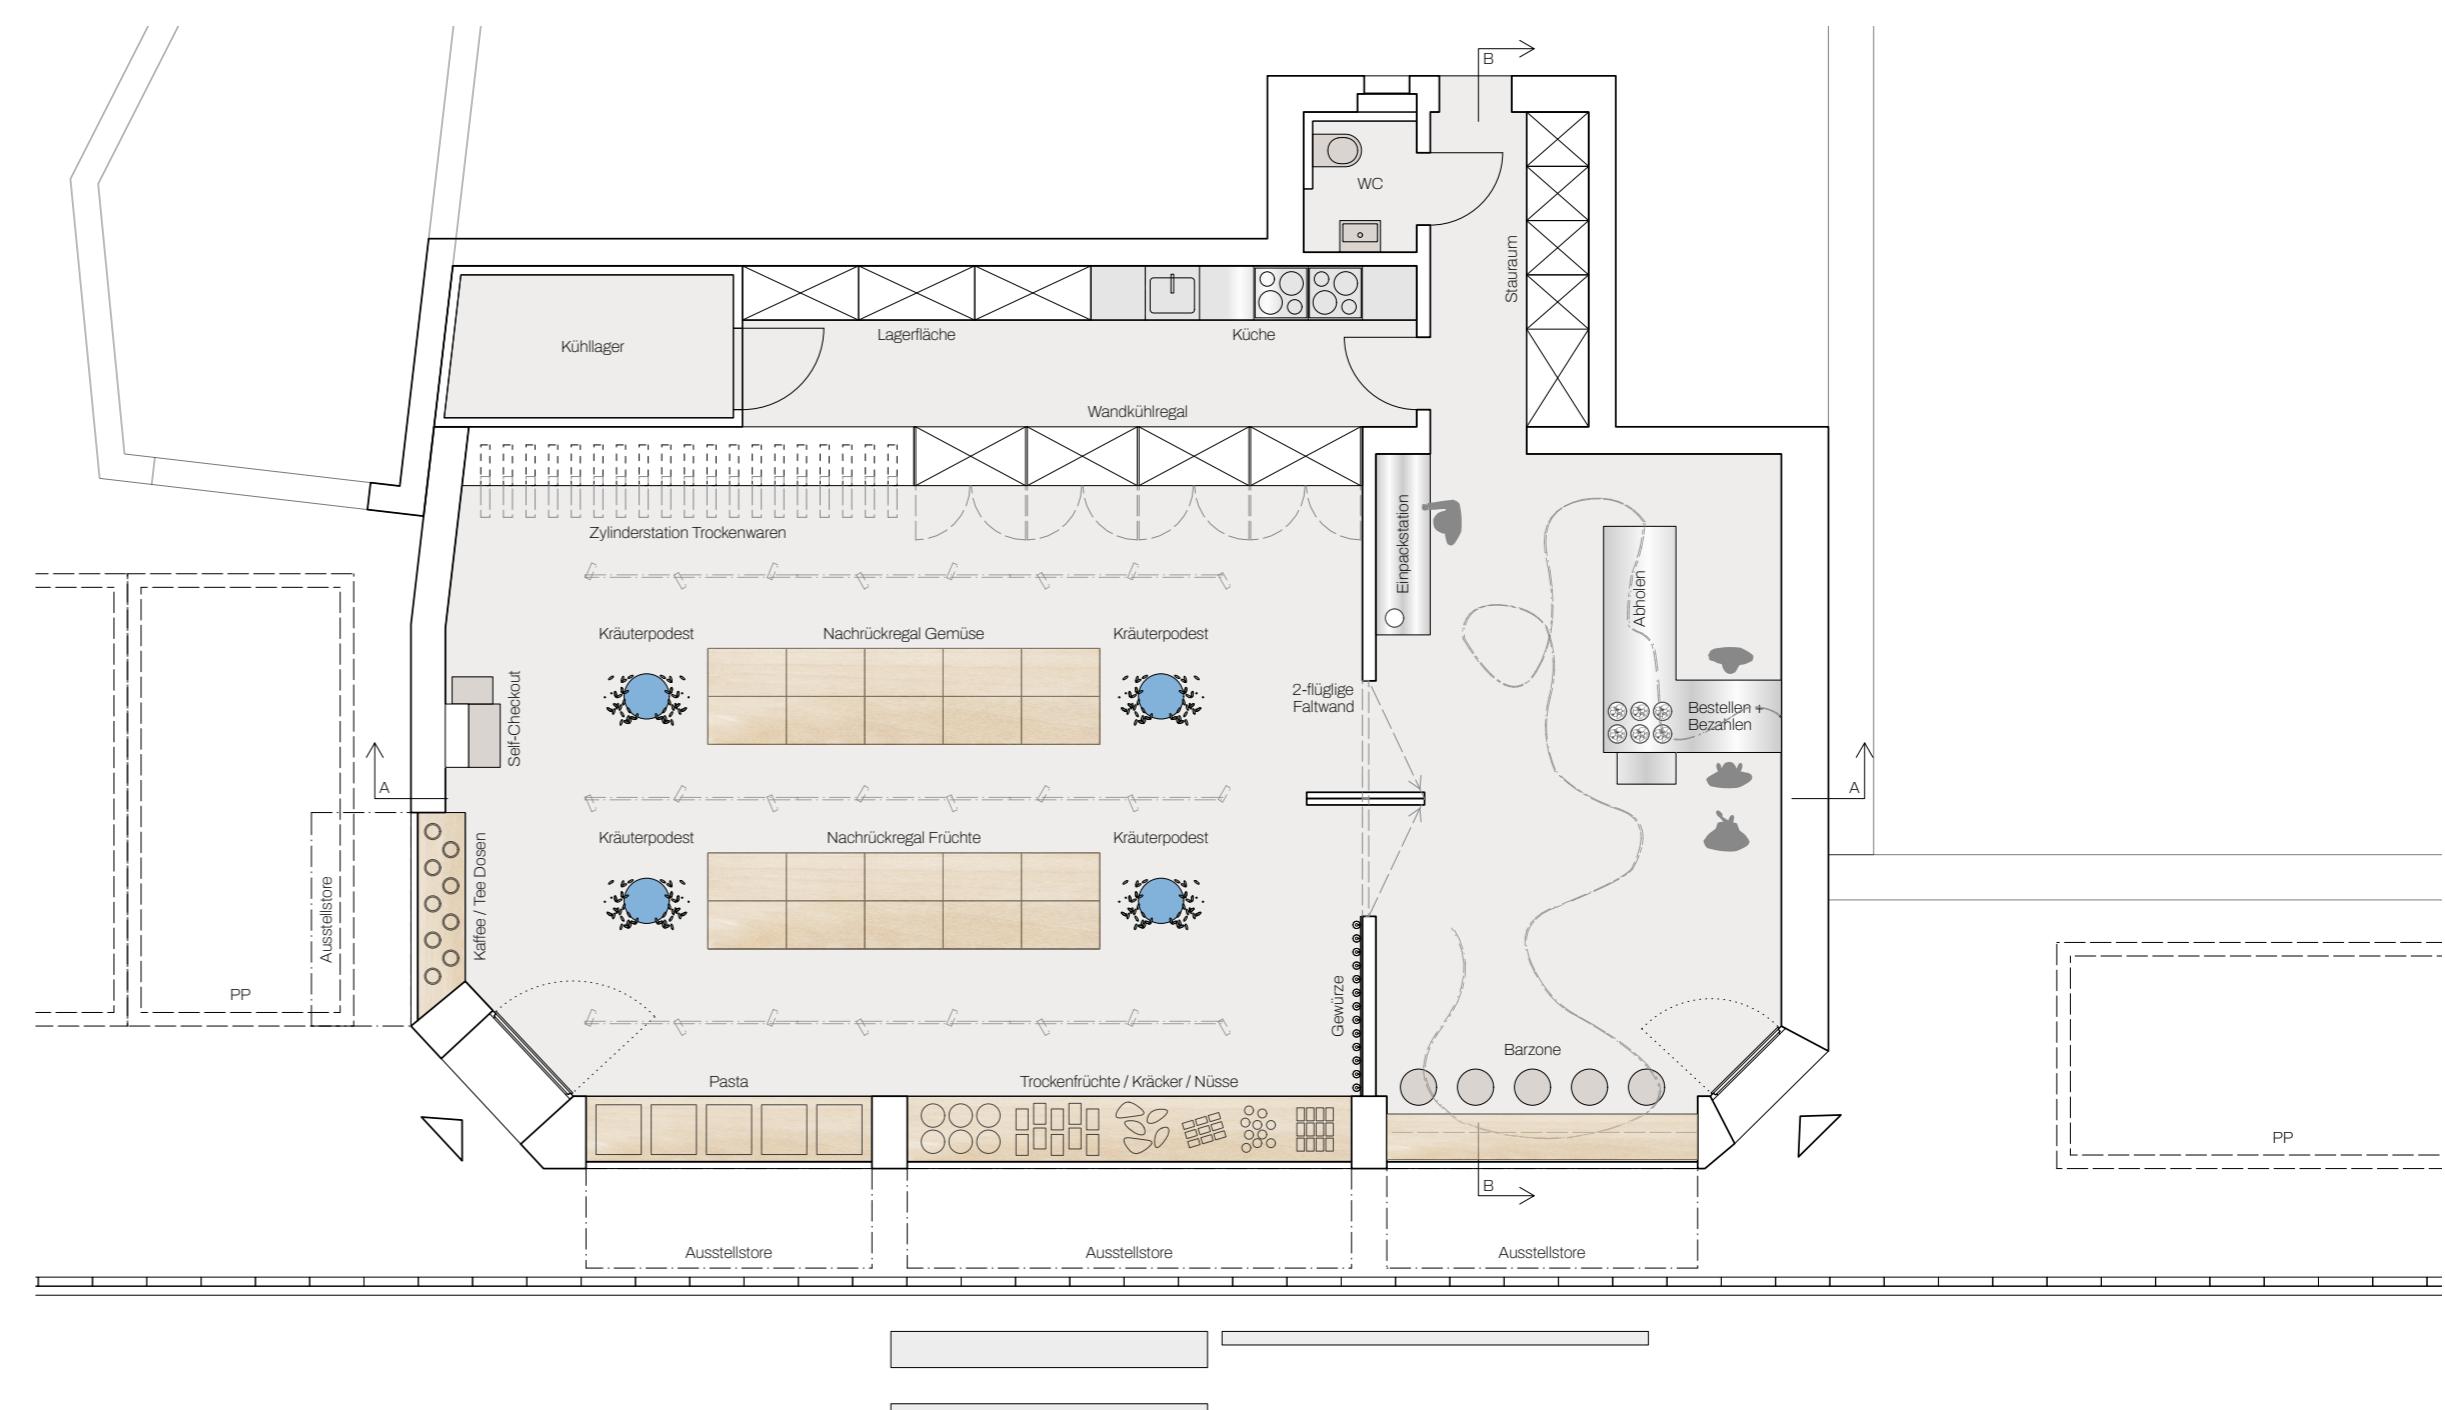

Grundriss 1:75

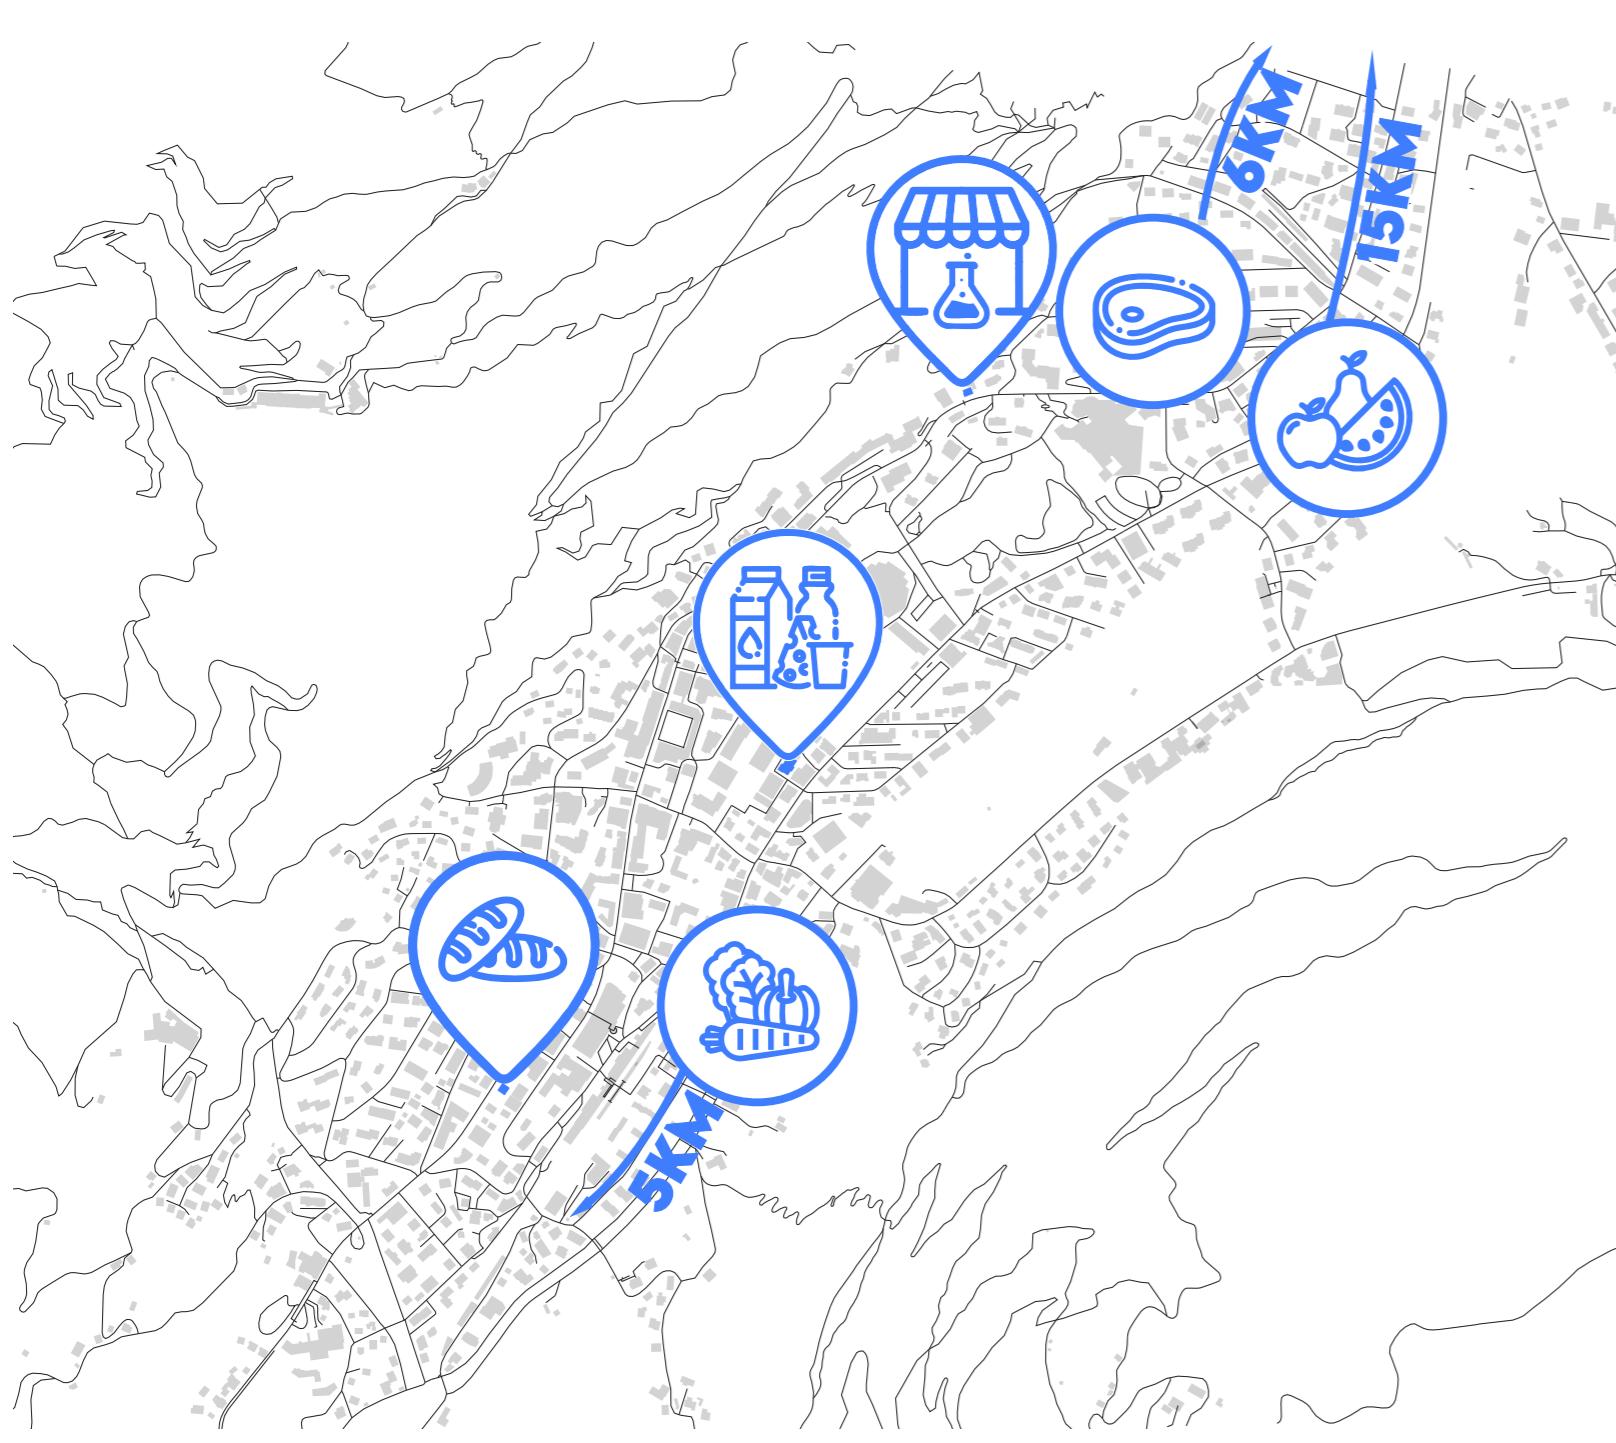




Übersicht möglicher regionaler Lieferanten

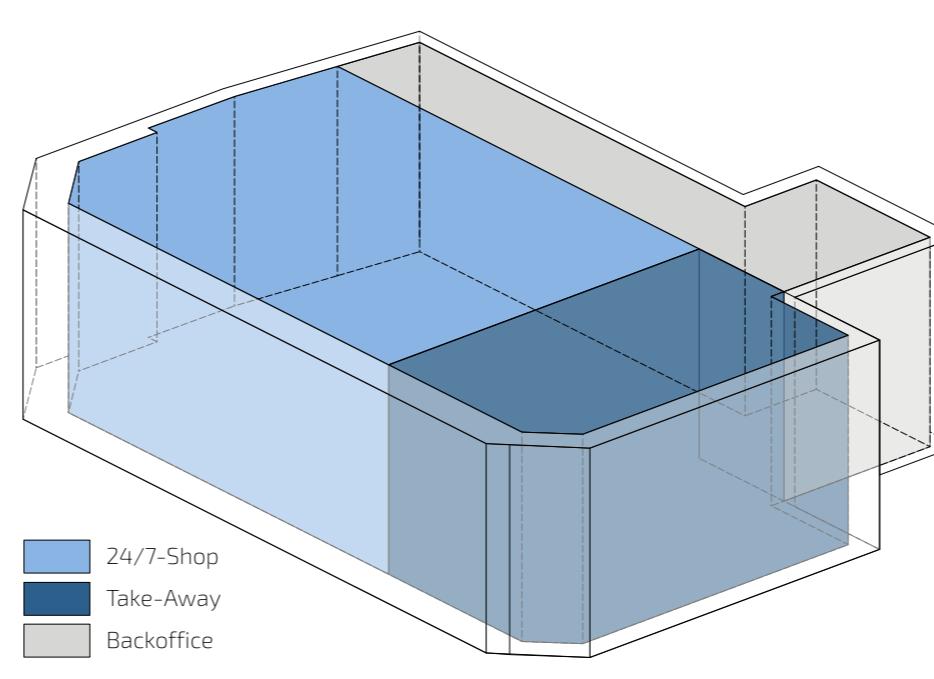

Zonenstruktur



Kernaspekte Konzept

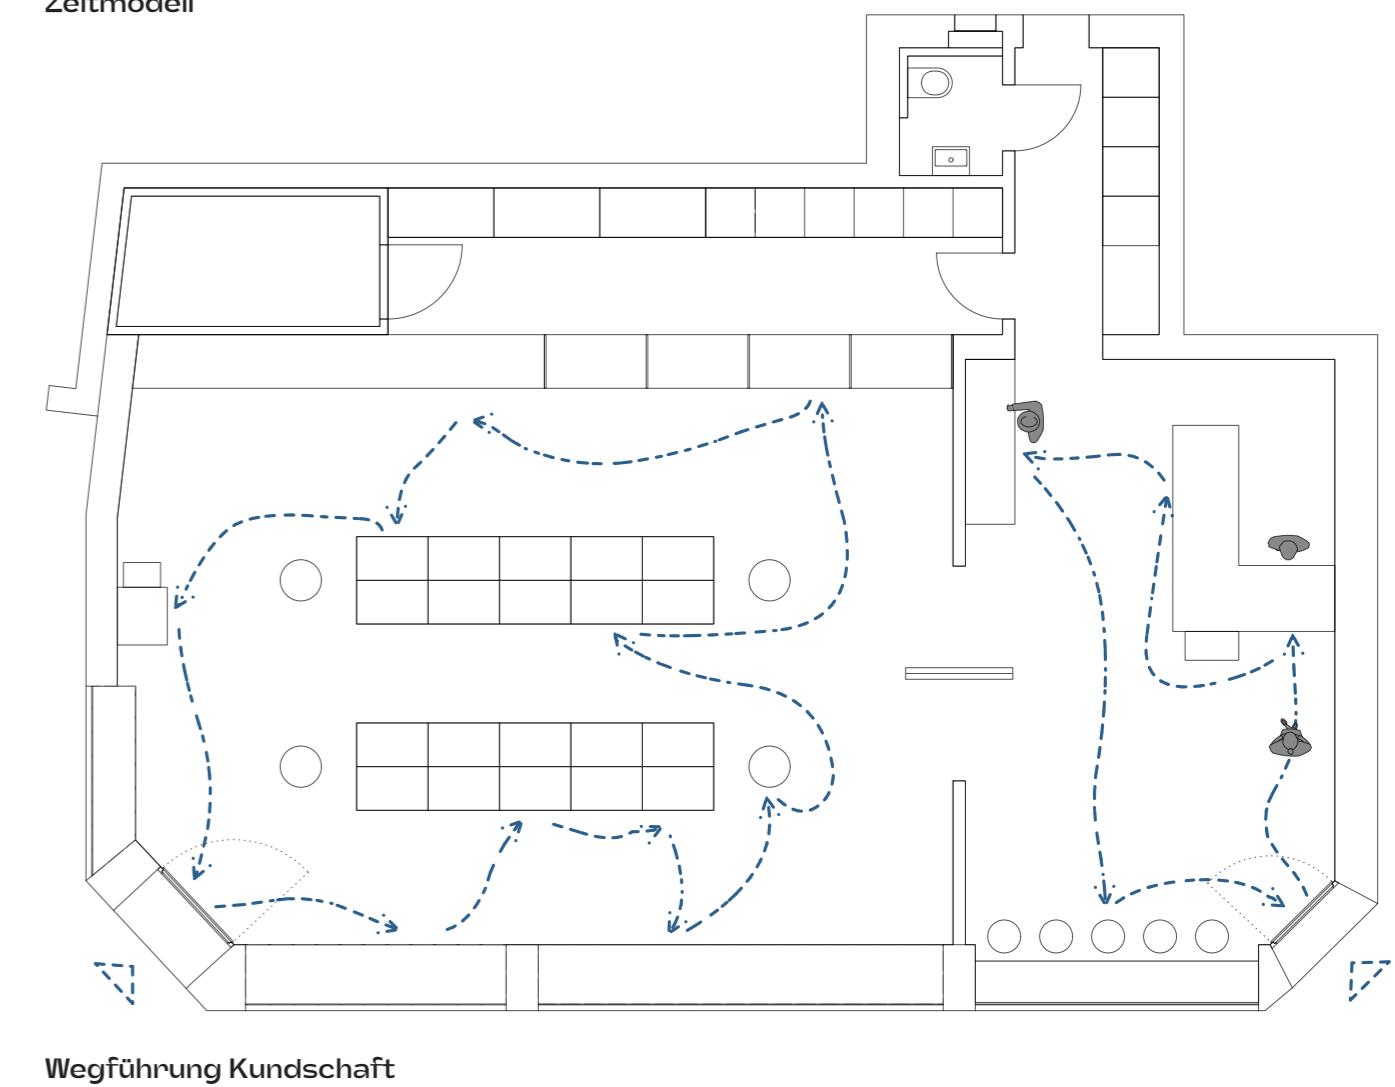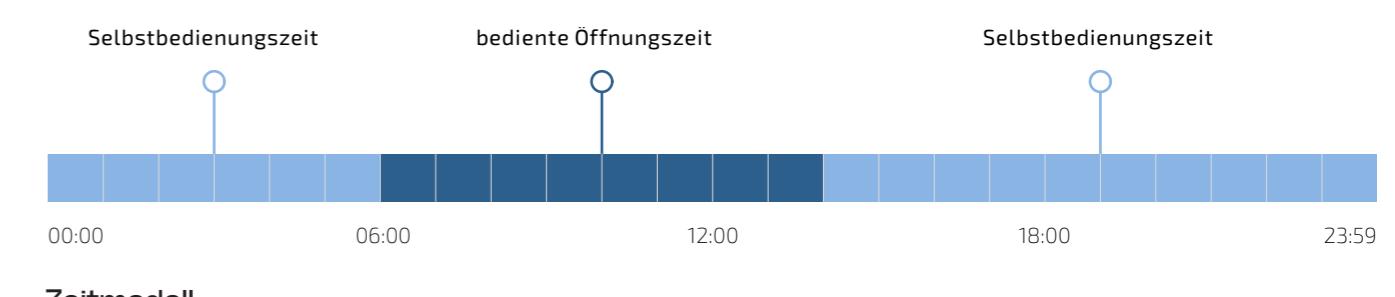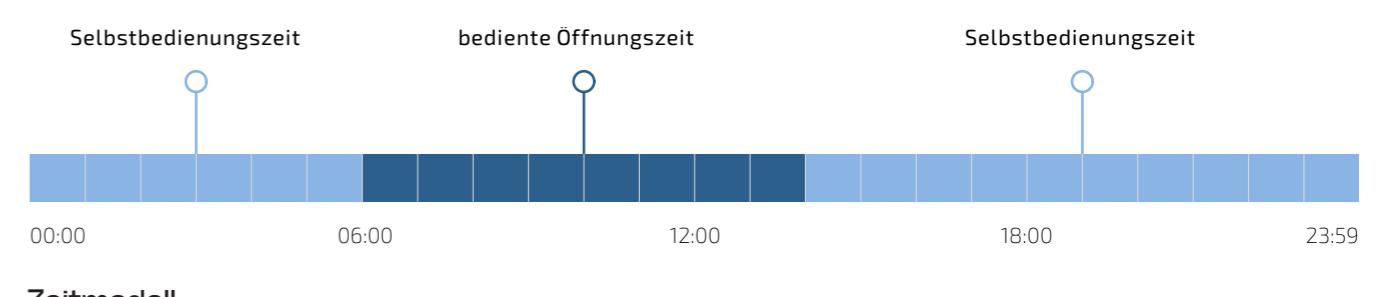

Schemas