





Modellfotos

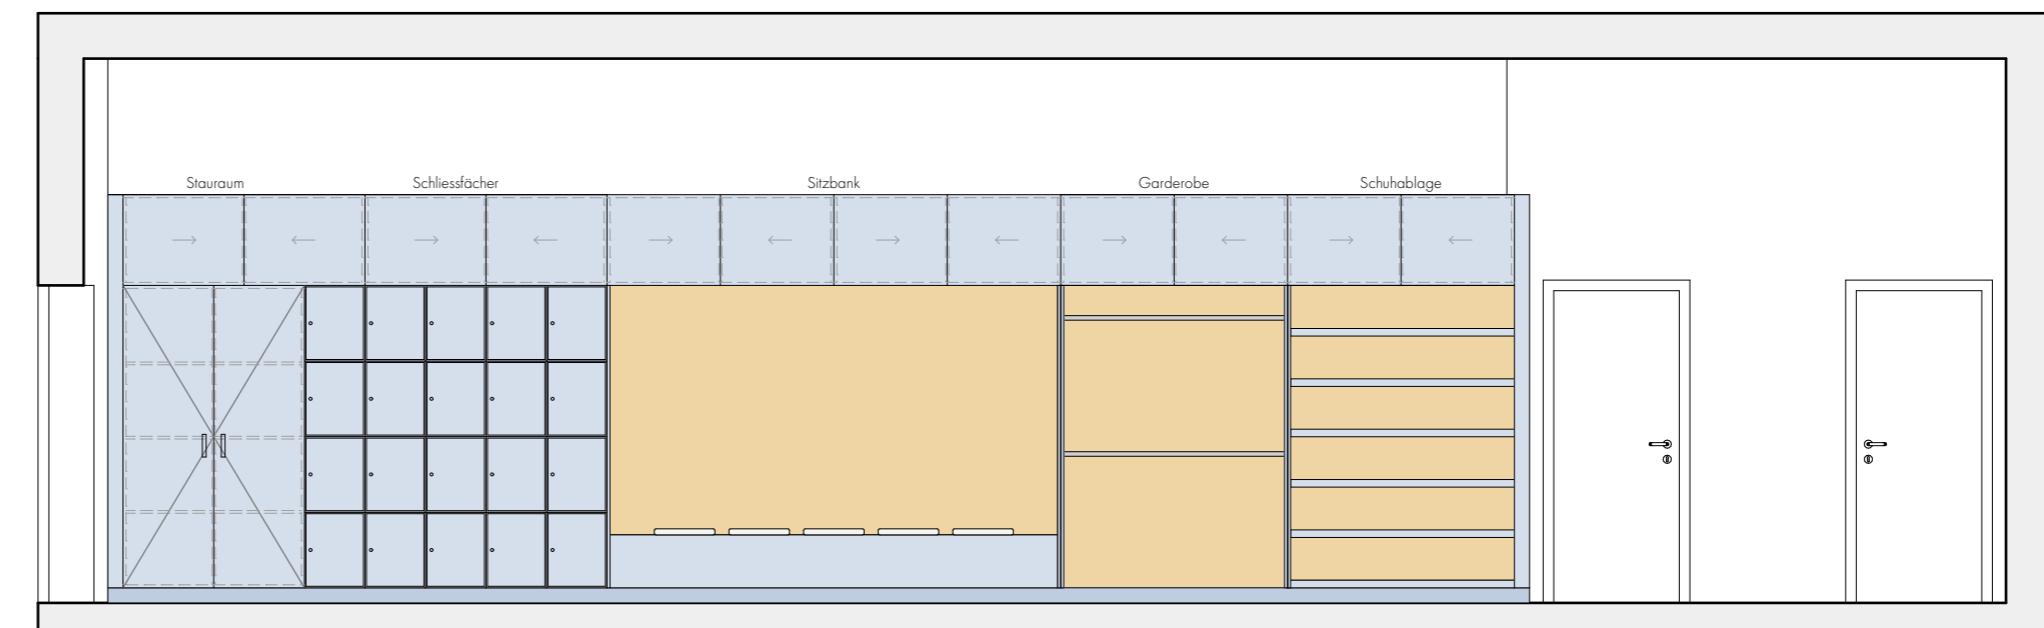

Ansicht A / 1:50

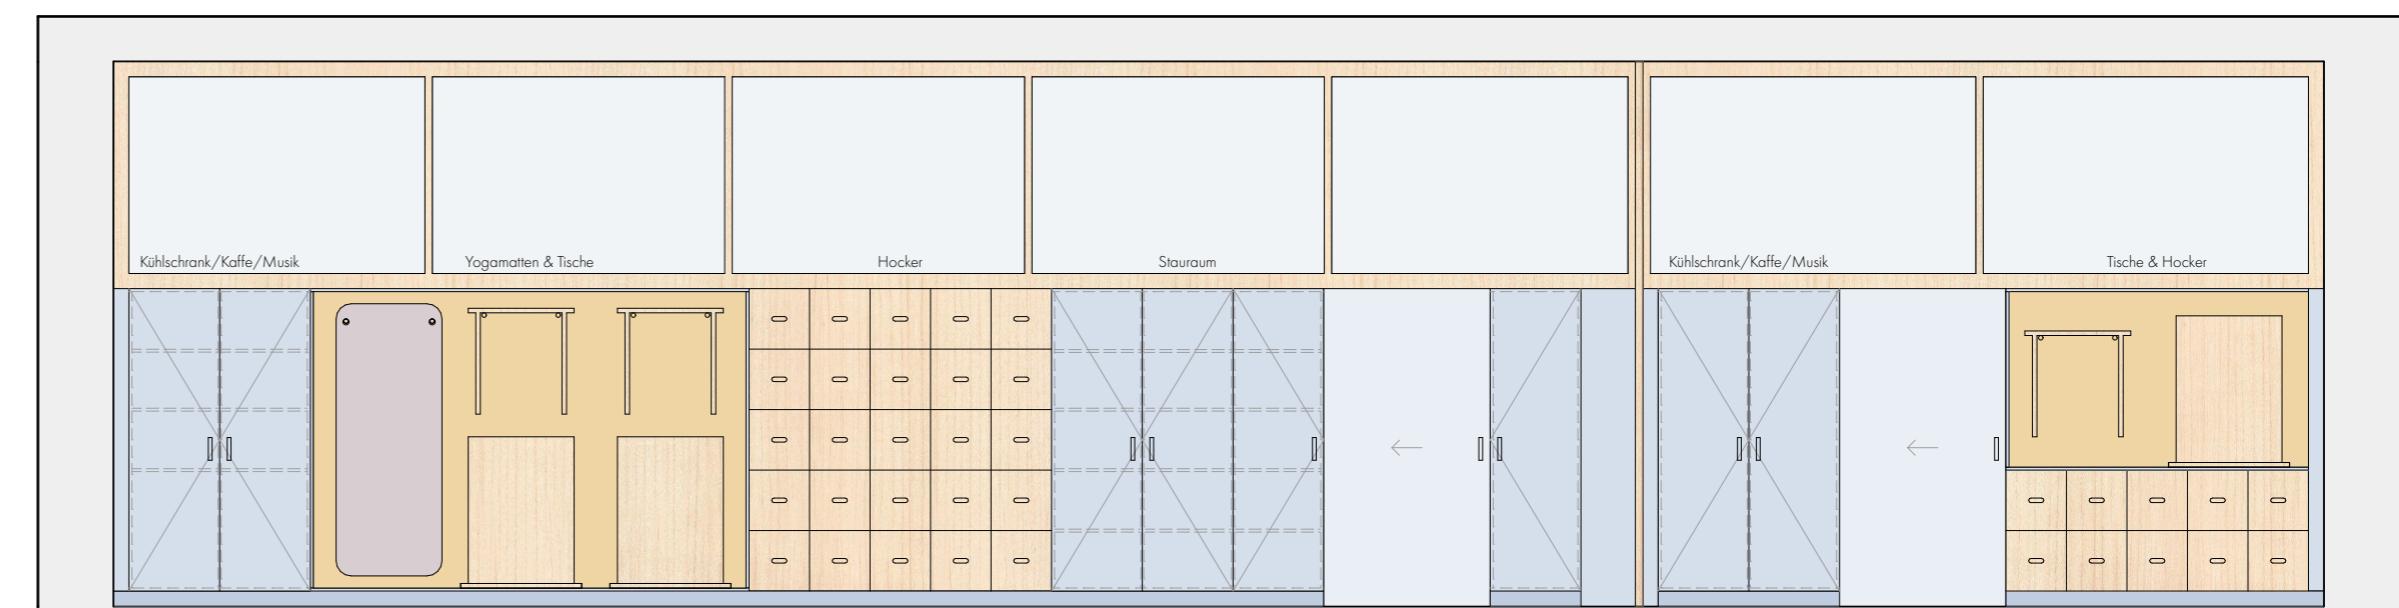

Ansicht B / 1:50



Modellfotos




Kursangebot

- Basteln für Kinder
- Handarbeit für Senior:innen
- Yoga/Pilates
- Zeichnen/Malen
- Sprachkurse



Tischbeine

Hocker

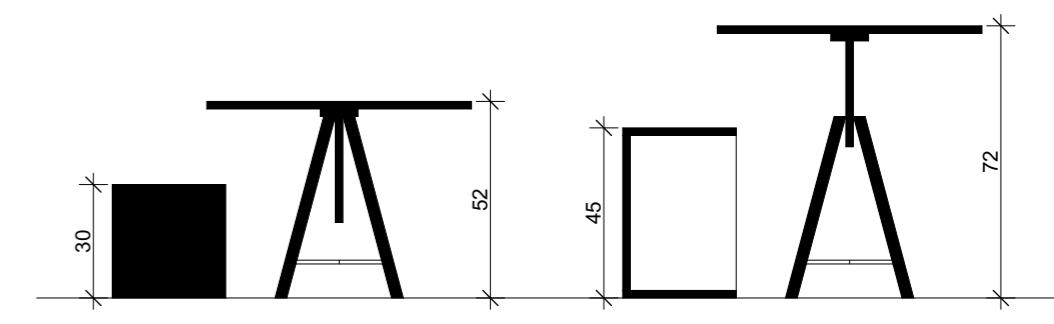

Schema Kind & Erwachsene / 1:20

RAUM FÜR KURSE

ORT DER BEGEGNUNG, BILDUNG UND KREATIVITÄT

In Davos besteht ein begrenztes Angebot an Freizeitaktivitäten abseits des Sports. Um dem entgegenzuwirken und gleichzeitig den sozialen Zusammenhalt in der Gemeinde zu fördern, planen wir die Umsetzung eines multifunktionalen Kursraums, der ein vielfältiges, Freizeitangebot für alle Altersgruppen schafft.


Der Raum soll verschiedensten Kursformaten Platz bieten – von kreativen Workshops wie Malen oder Basteln über kulturelle und sprachliche Weiterbildungen bis hin zu gemeinschaftlichen Aktivitäten, die generationsübergreifend genutzt werden können. Darüber hinaus besteht die Möglichkeit, die Räumlichkeiten bei Verfügbarkeit auch für private oder externe Anlässe zu mieten. Eine flexible Faltwand erlaubt es, den Raum in zwei unterschiedlich grosse

Einheiten zu unterteilen oder zu einem grossen, offenen Bereich zusammenzuführen. Im hinteren Bereich steht den Besucherinnen und Besuchern ein grosszügiger Garderobenbereich mit verschliessbaren Fächern zur Verfügung. Einbauschränke sorgen zusätzlich für eine ordentliche und sichere Aufbewahrung von selten genutztem Kursmaterial.


Eine durchdachte Schrankfront beherbergt höhenverstellbare, mobile Möbel, die flexibel je nach Kursformat und Altersgruppe eingesetzt werden können. Darüber hinaus bietet sie Stauraum für Musikanlagen, Verpflegungsmöglichkeiten und weiteres Zubehör.

So entsteht ein Ort der Begegnung, Bildung, Kreativität und Gemeinschaft – ganzjährig nutzbar und offen für alle.


G16 | Alexandra Bohren und Liv Strässle | RANU+UM FS25 | HSLU T&A IIA

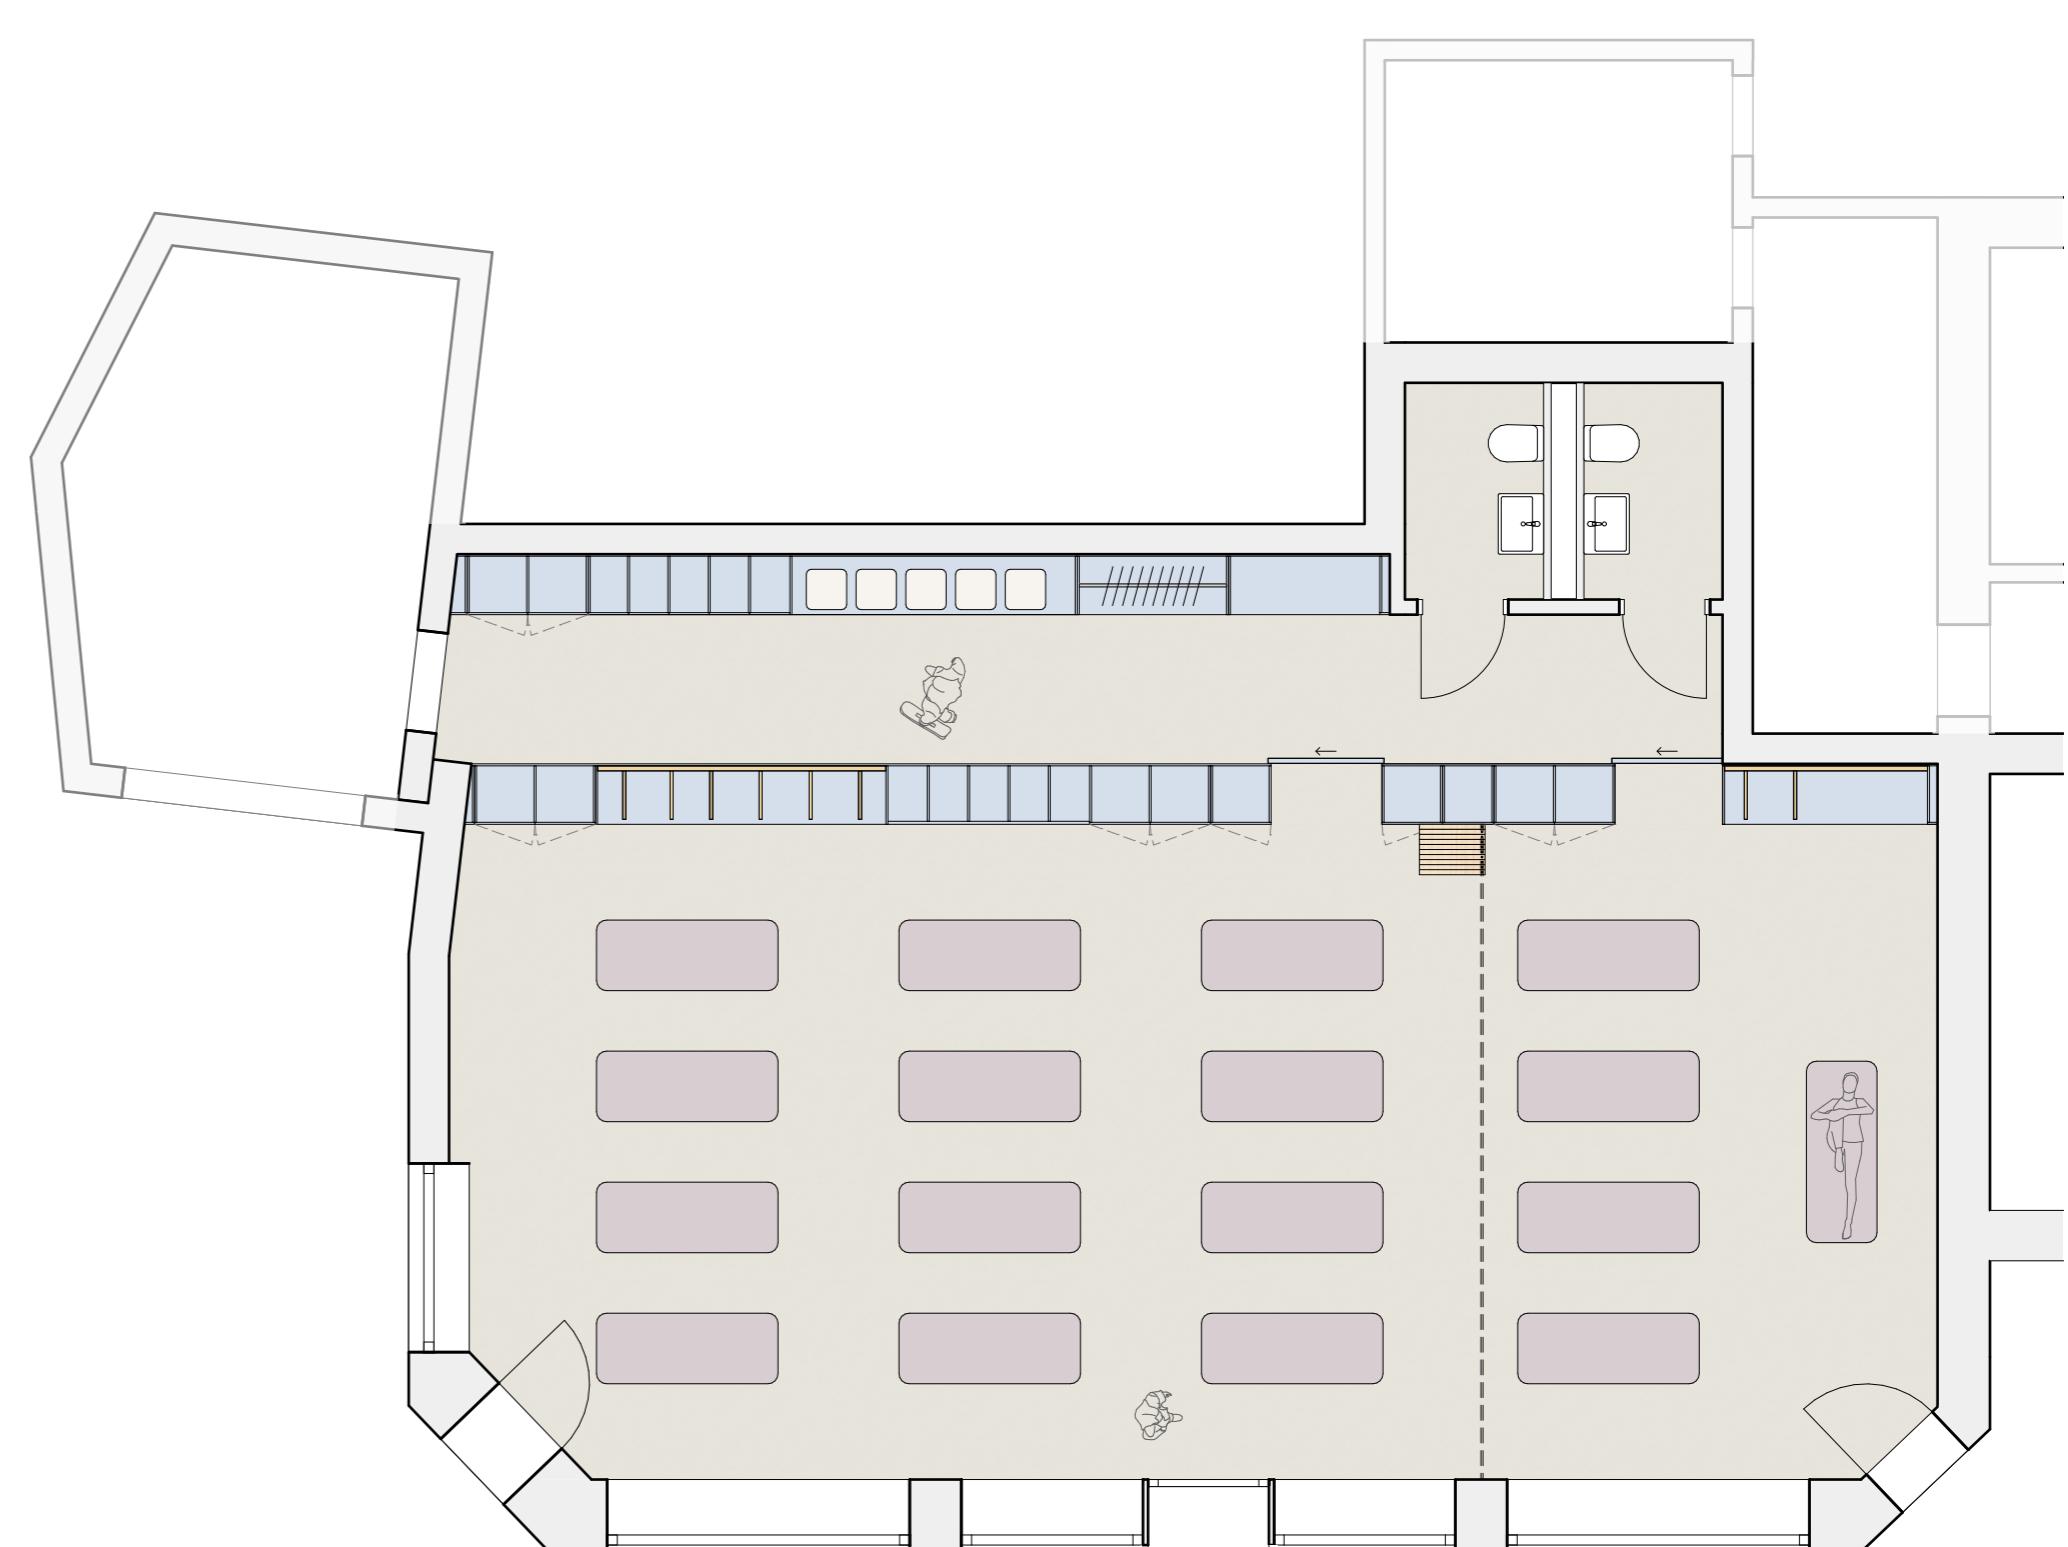


Grundriss Variante ein Raum (Yoga) / 1:75

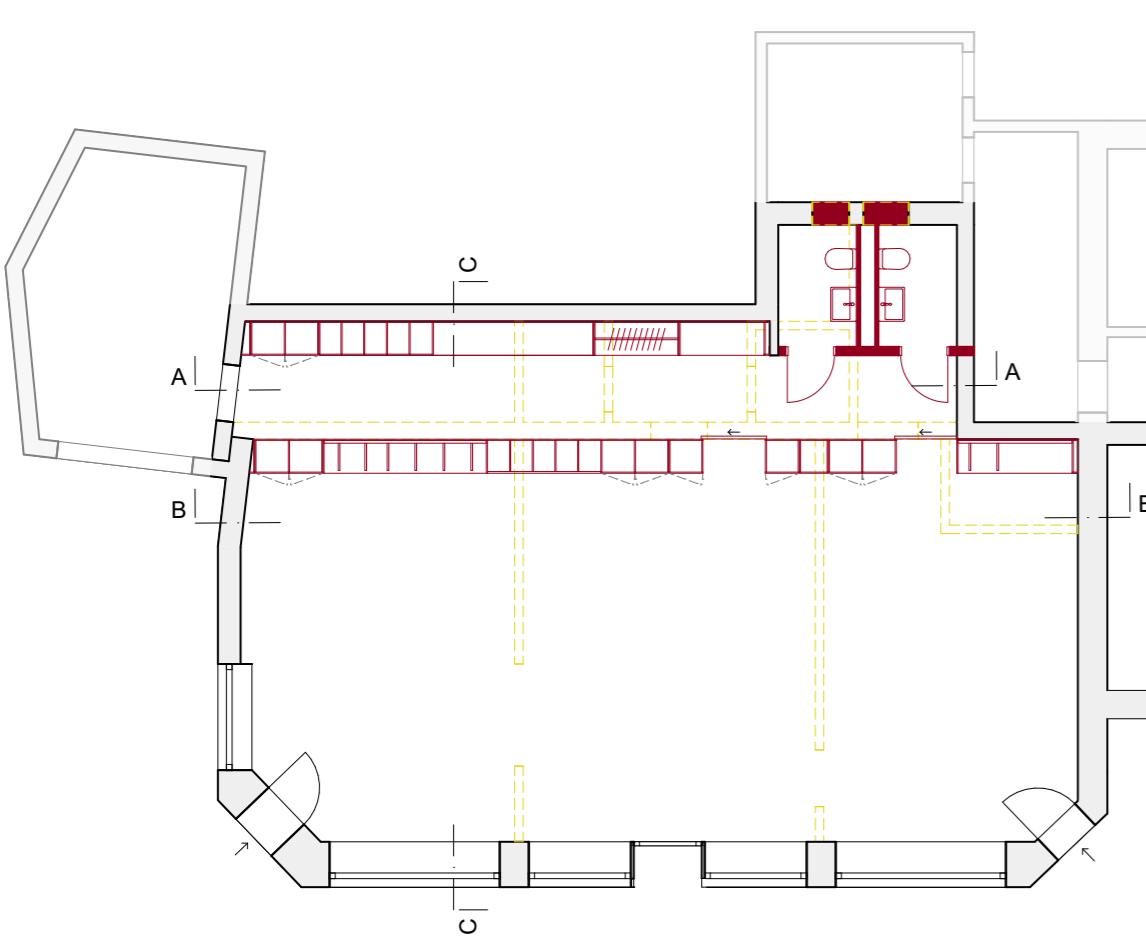

Grundriss Abbruch / Bestand / Neu

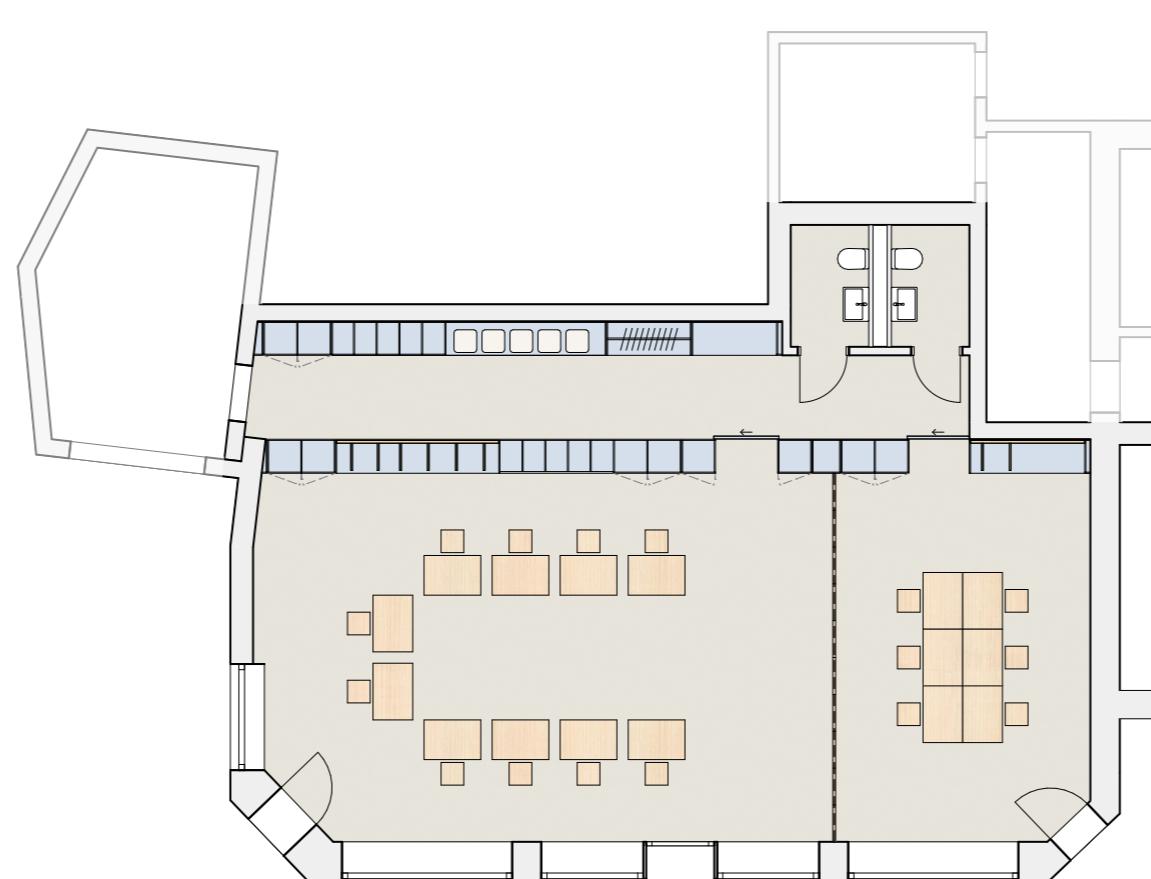

Grundriss Variante zwei Räume (Basteln & Zeichnen/Malen)

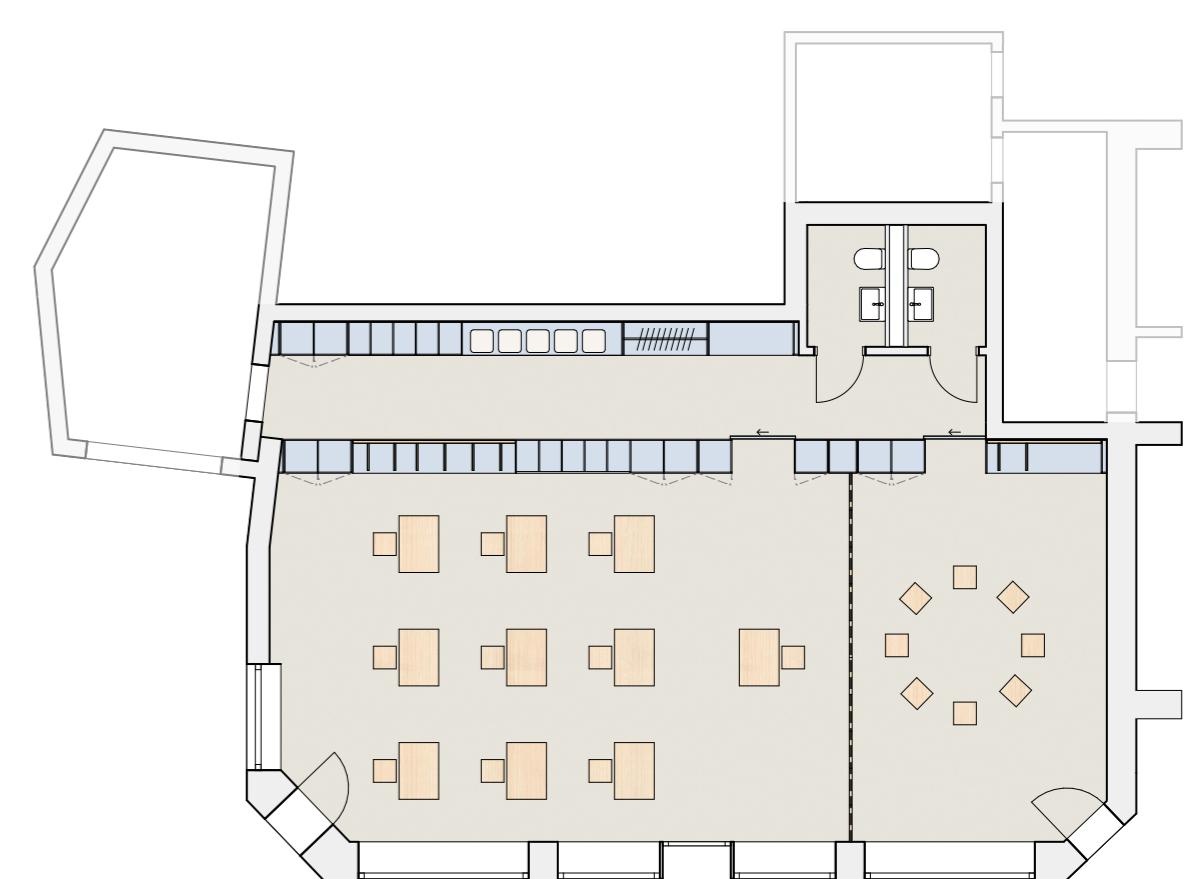

Grundriss Variante zwei Räume (Handarbeit & Sprachkurs)