




Querschnitt 1:75

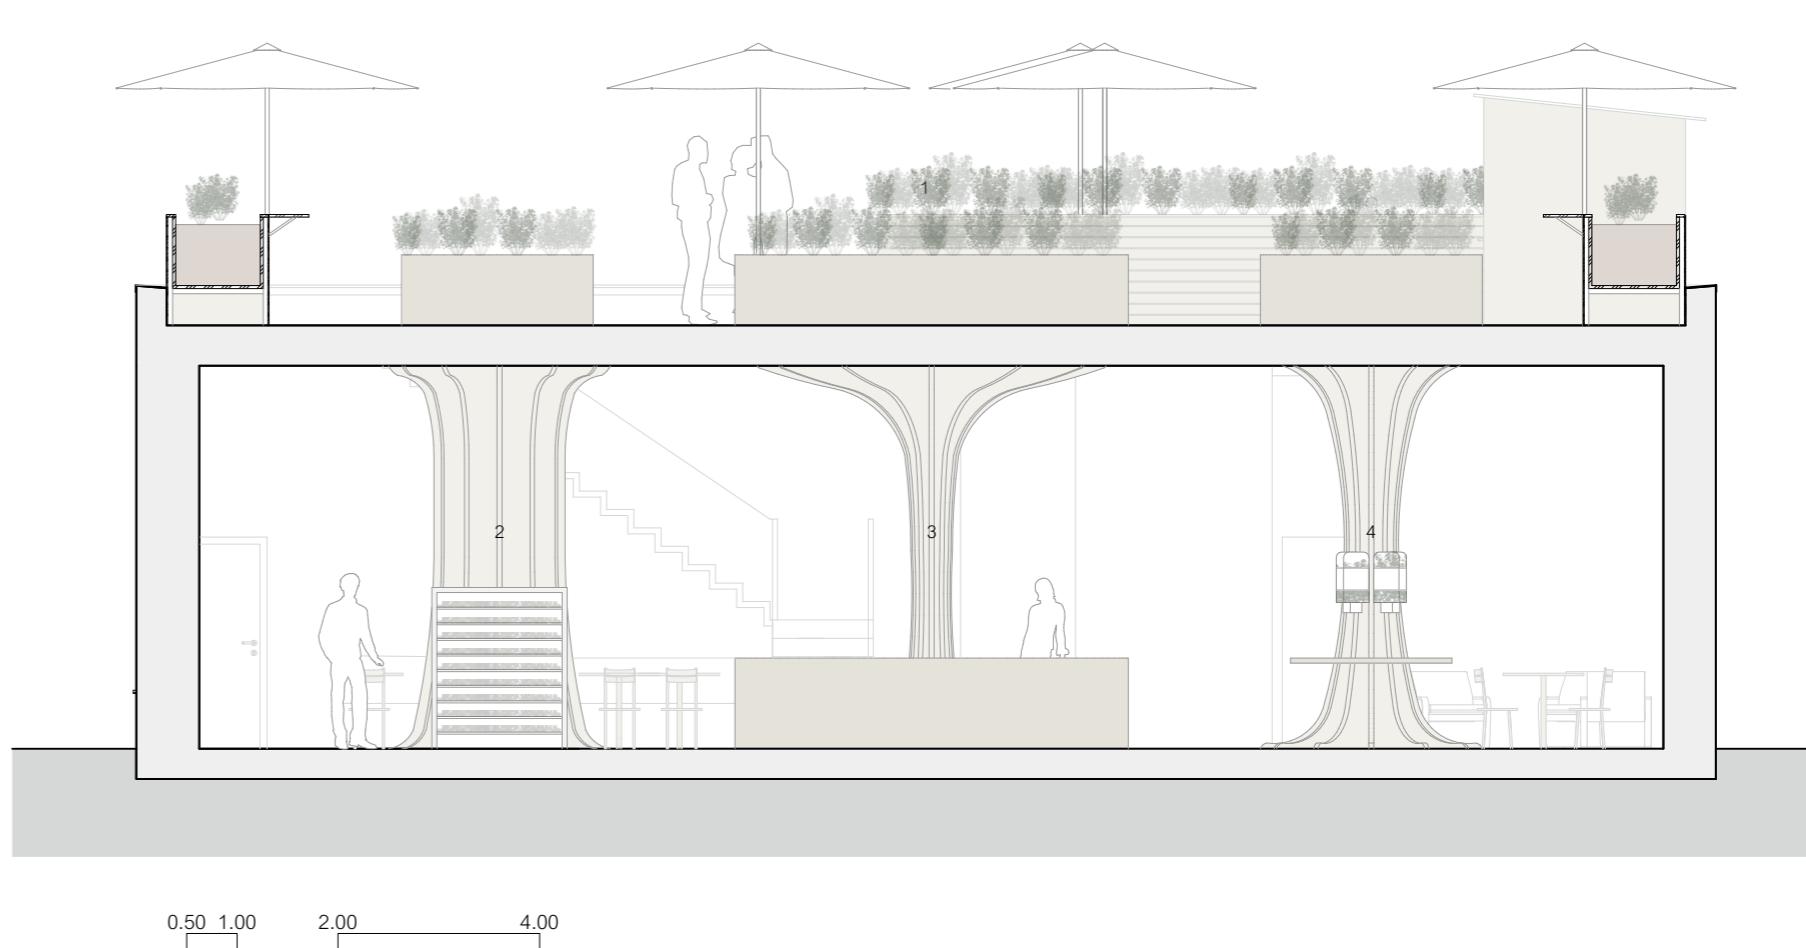

Längsschnitt 1:75

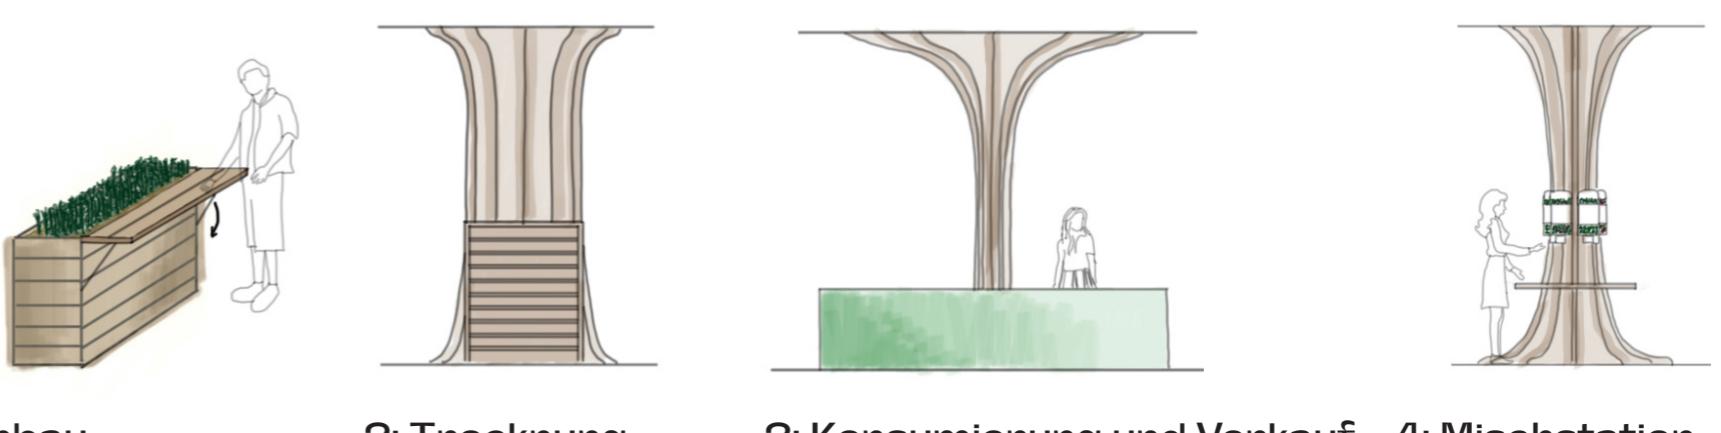

Schema der einzelnen Stationen

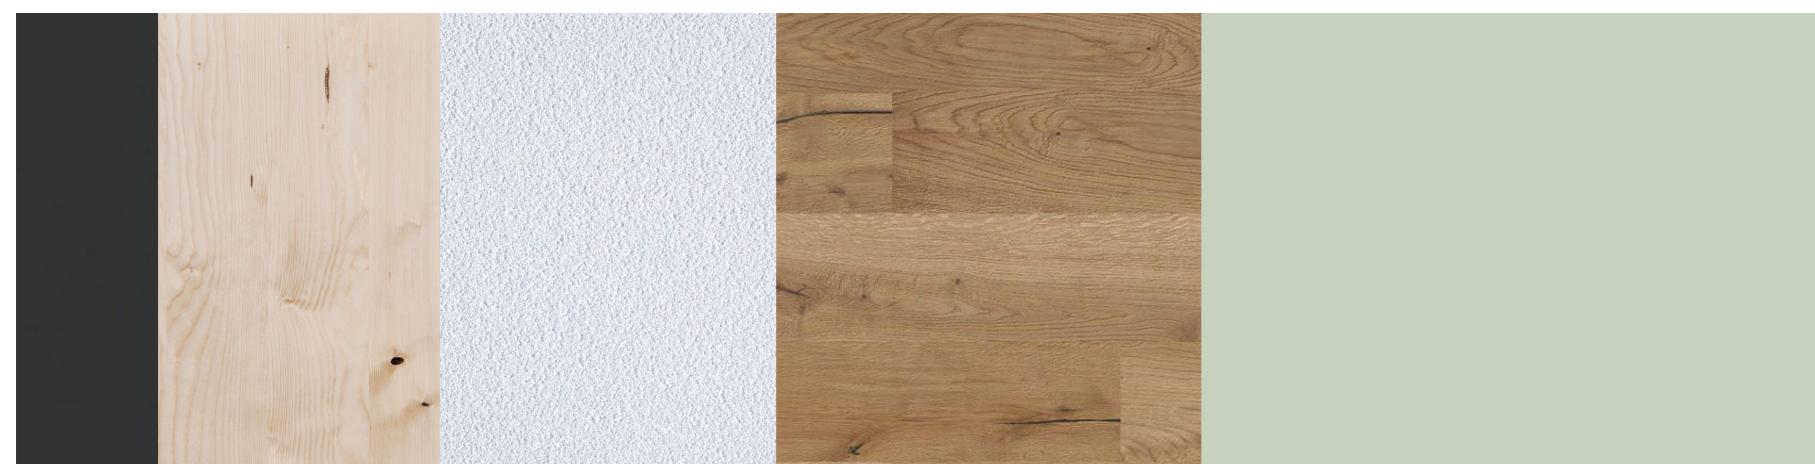

TEE ERLEBNIS DAVOS

AUFGEBRÜHT AUF HÖCHSTEM NIVEAU

Entdecke die Welt der Alpenkräuter; direkt von unserem Dachgarten.

zusammenkommen, Erfahrungen aus- tauschen und die Natur gemeinsam erleben können.


In unserem Teehaus erwartet dich ein besonderer Ort: Hier wachsen, trocknen und entfalten heimische Alpenkräuter ihr volles Aroma. Liebevoll ge pflegt und geerntet auf unserem eige- nen Dachgarten.

Für alle, die ihre persönliche Note einbringen möchten, besteht die Mög- lichkeit, individuelle Teemischungen ganz nach dem eigenen Geschmack zusammenzustellen. Ergänzt wird das Erlebnis durch unseren Verkaufsbereich, der eine feine Auswahl an sorgfältig abgestimmten Kräuter-tees bietet.


Als Vertreter der Schatzalp sind wir stolz darauf, einen Teil unserer Kräuter auch von diesem traditionsreichen Ort zu beziehen. Du erlebst den gesamten Weg der Kräuter hautnah: vom Anbau über die schonende Verarbeitung bis hin zur frisch aufgebrühten Tasse Tee. In gemütlicher Atmosphäre laden wir dich ein, diese besondere Teekultur zu genießen. Ob allein, mit Bekannten oder im Gespräch mit anderen Gästen. Unser Lokal ist ein lebendiger Treffpunkt, an dem Einheimische und Besucher

Unser Konzept verbindet Genuss mit Nachhaltigkeit. Wir möchten die Vielfalt heimischer Pflanzen erleb- bar machen, das Bewusstsein für regionale Schätze stärken und einen Beitrag zu einer naturverbundenen Lebensweise leisten.

GO1 | Noé Steck, Olivia Meyer und Natascha Kunz | RANU+UM FS25 | HSLU T&A IIA

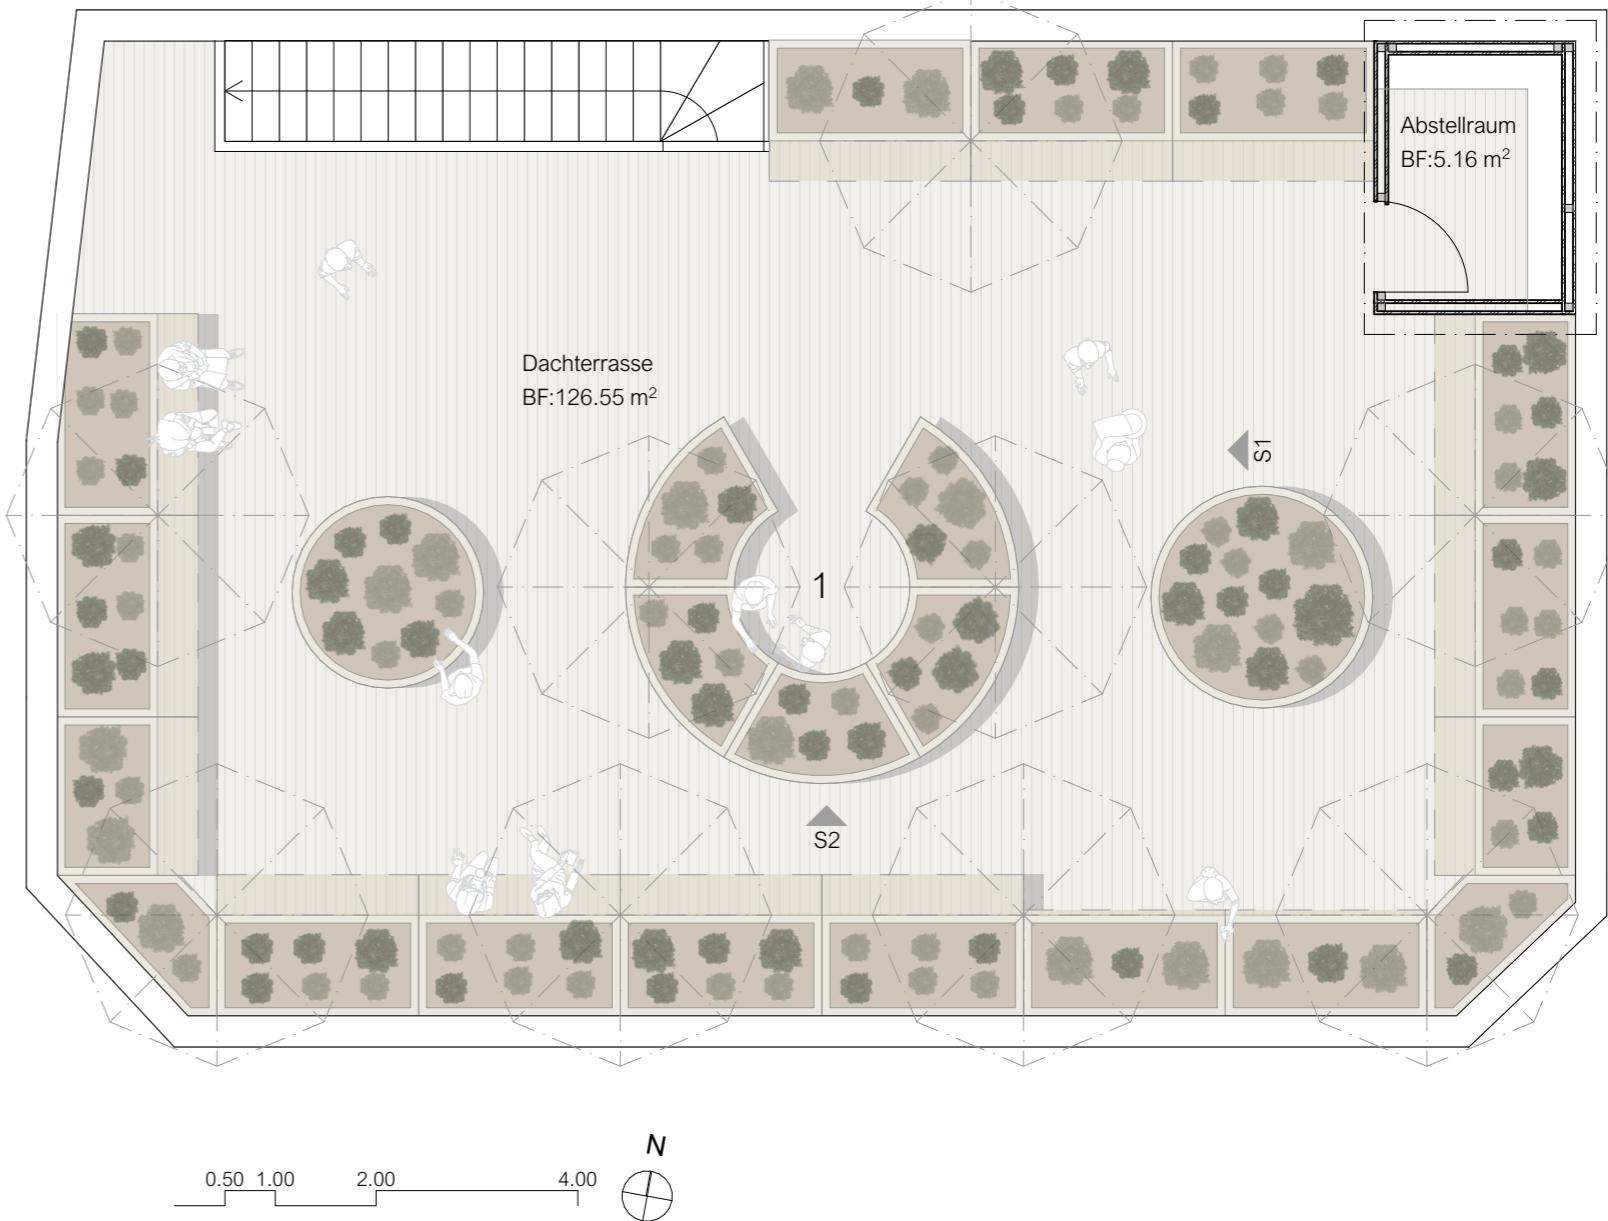

Grundriss Dachterrasse 1:75

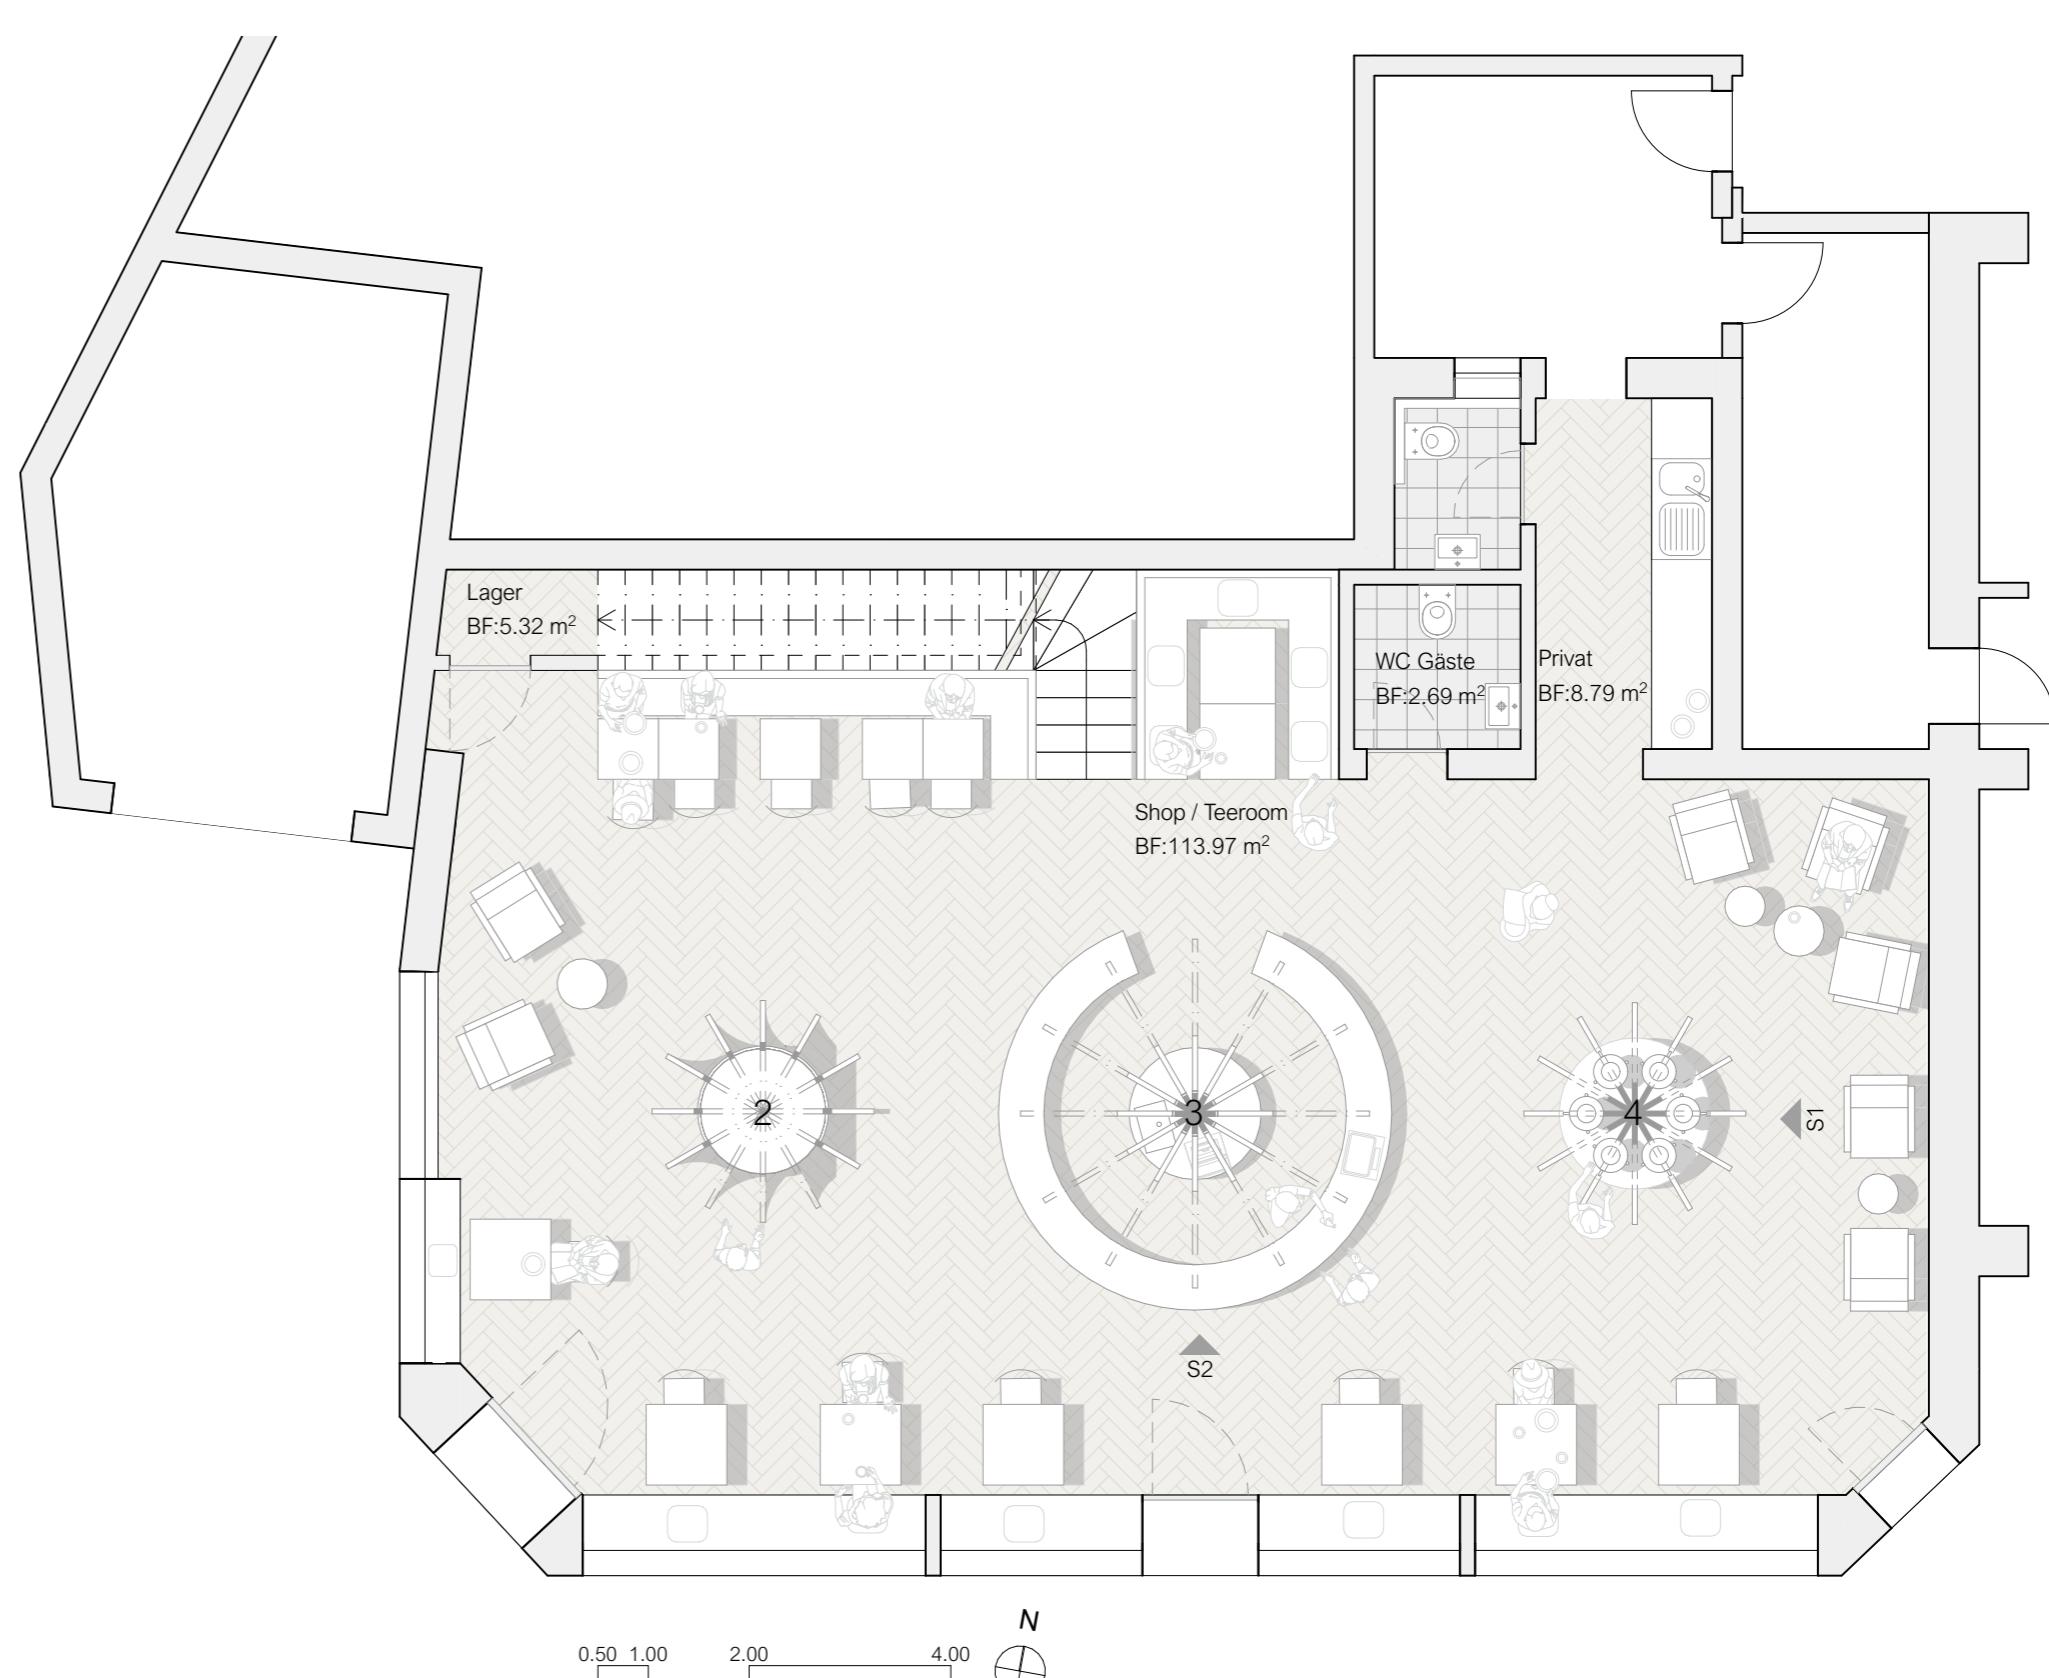

Grundriss Erdgeschoß 1:75