



EXTEND

Die kompakte Ablagefläche

Badezimmer — **Schlafzimmer**

Bedürfnisse

Nutzungen

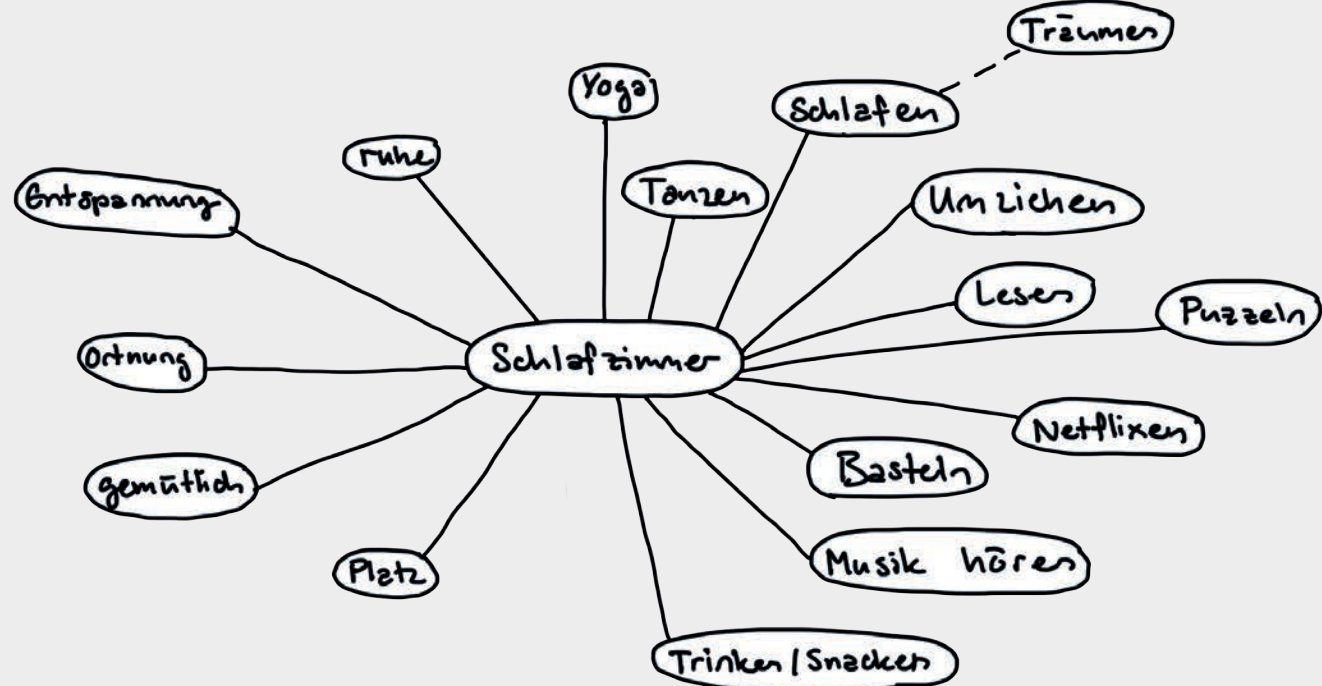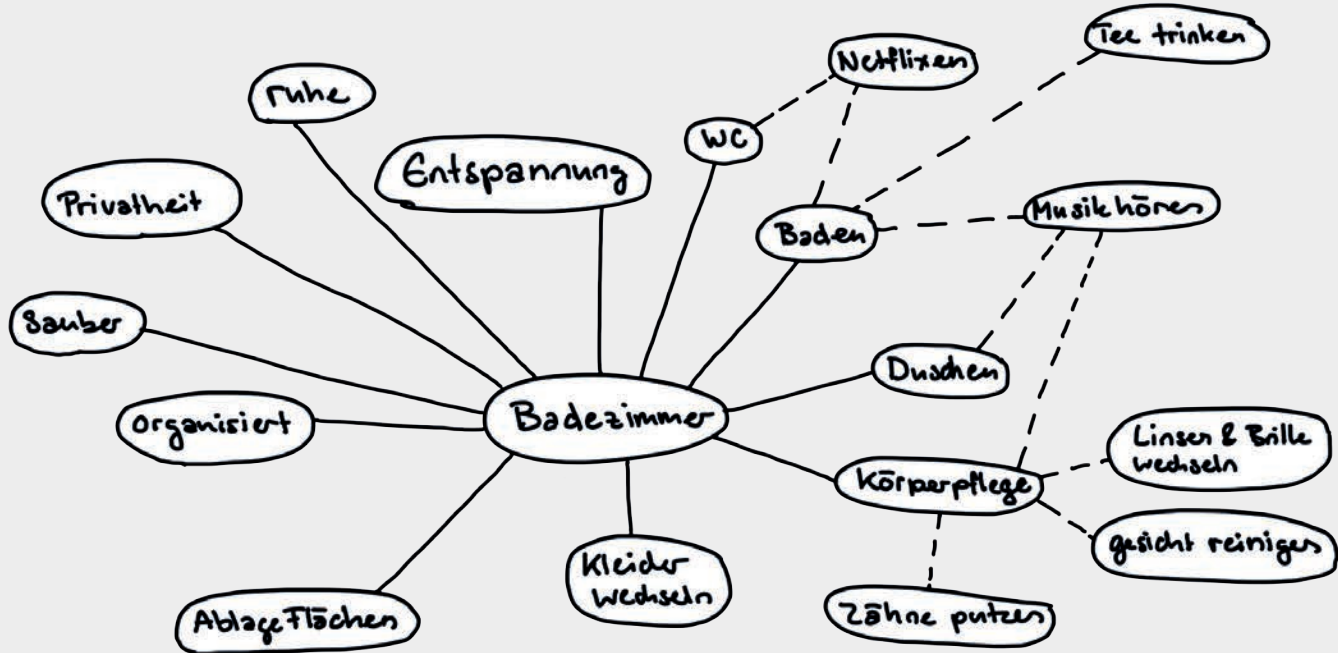

Analyse 10 Badezimmer

- Entspannung 4
- Privatsphäre 5
- Sauber 7
- Organisiert 4
- Stauraum 3
- Ablagefläche Lavabo 5
- Ablagefläche Badewanne 1
- Ablage Tücher / Kleider 3

Analyse 13 Schlafzimmer

- Entspannung 10
- Privatsphäre 7
- Sauber 10
- Organisiert 5
- Stauraum 7
- Ablagefläche Tisch 6
- Ablagefläche Bett 2
- Ablage Kleider 5


Probleme im Bad

- fehlende Ablagefläche
- unorganisierte Ablagefläche
- Produkttransport

Aufgabe



Konzept

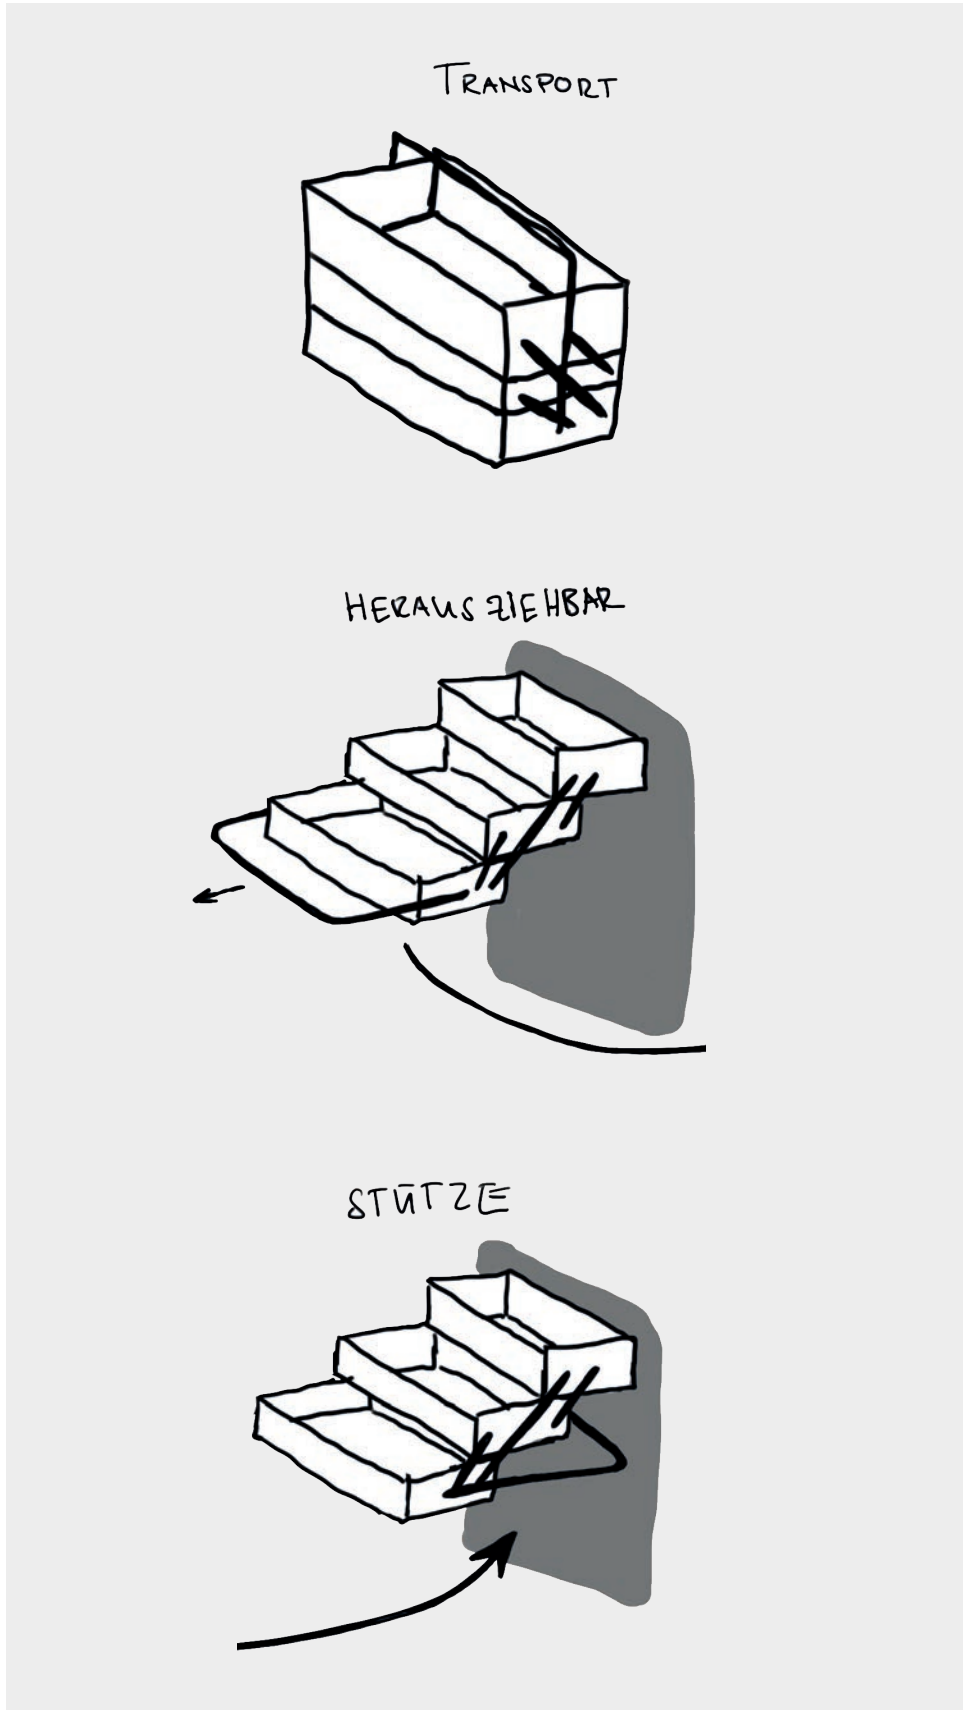


Entwurf


Funktionsprototyp hängend




Funktionsprototyp stehend

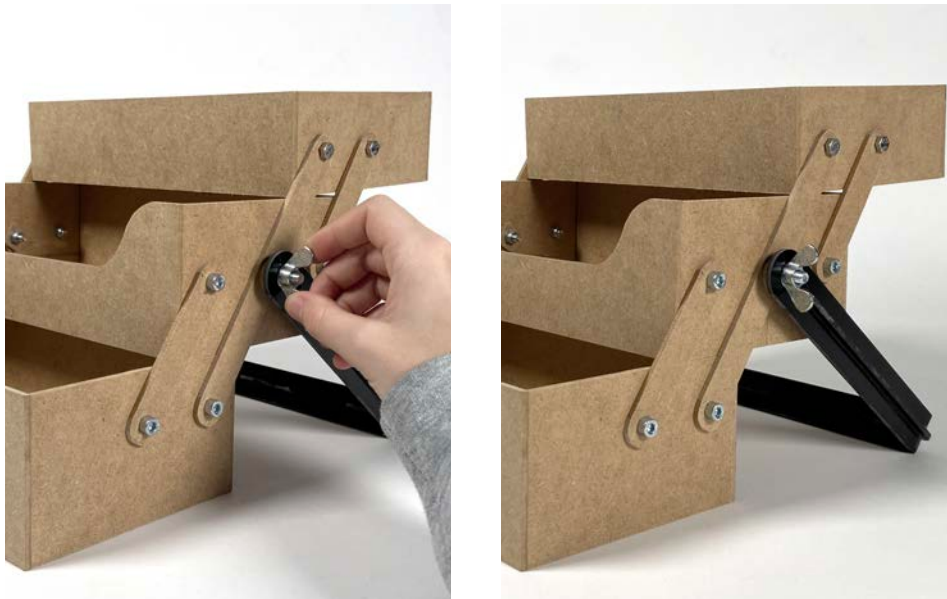


Positionen

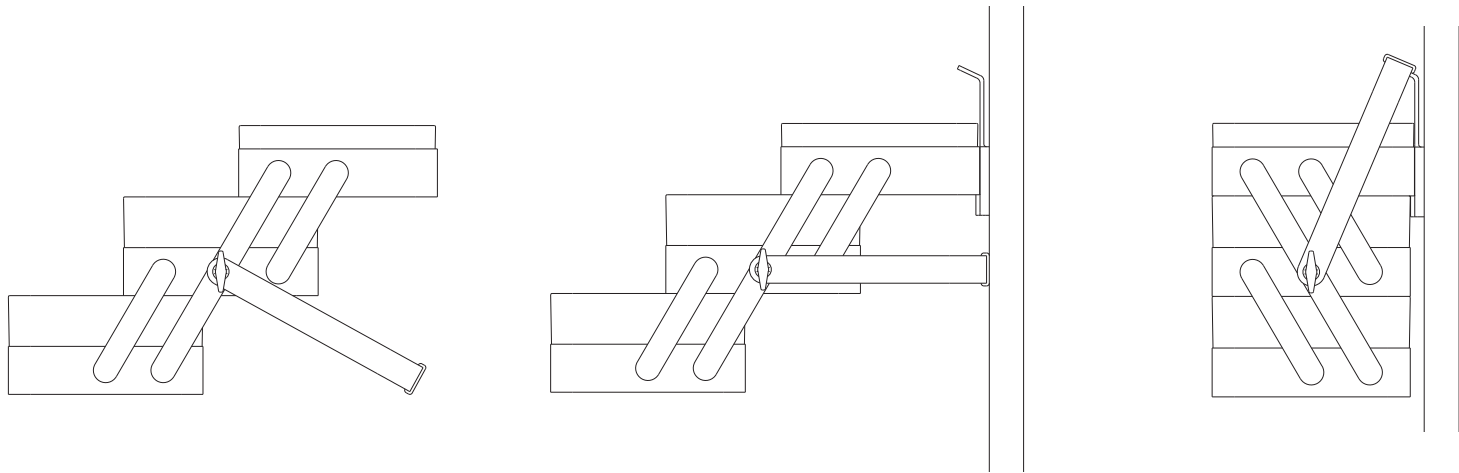


Pläne

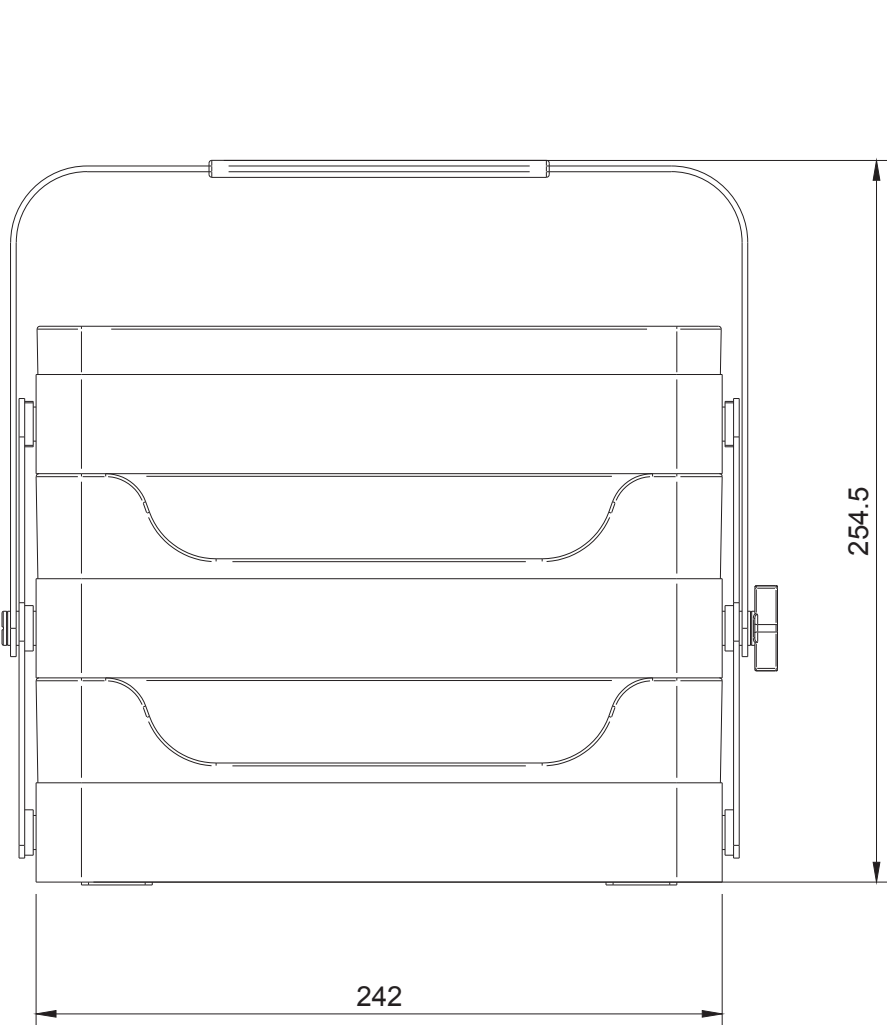


Ansicht Vorne MST 1:5

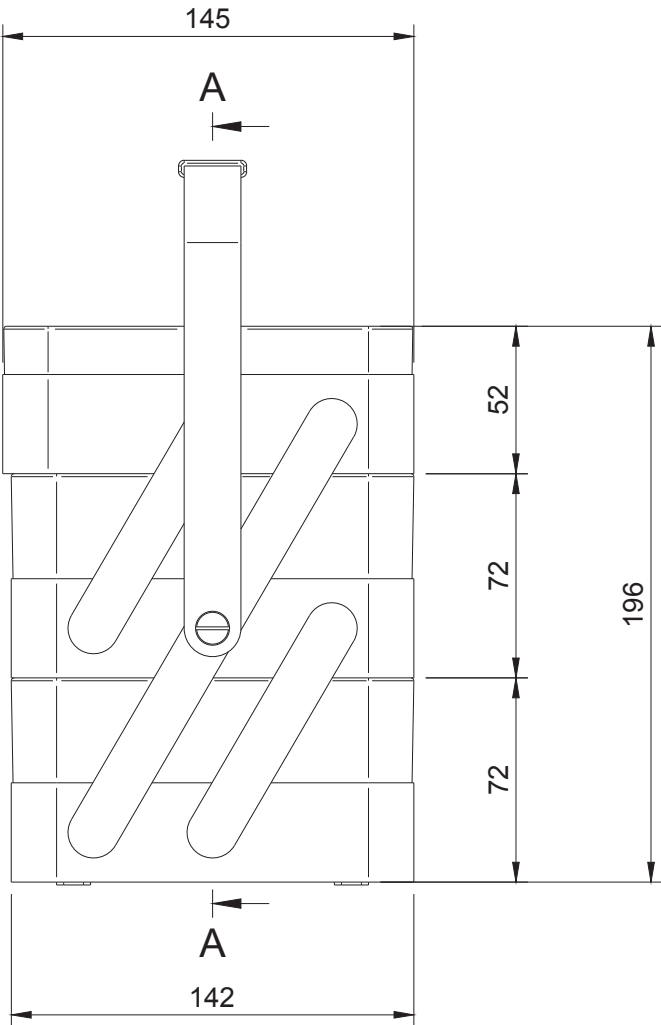

Anischt Seite MST 1:5

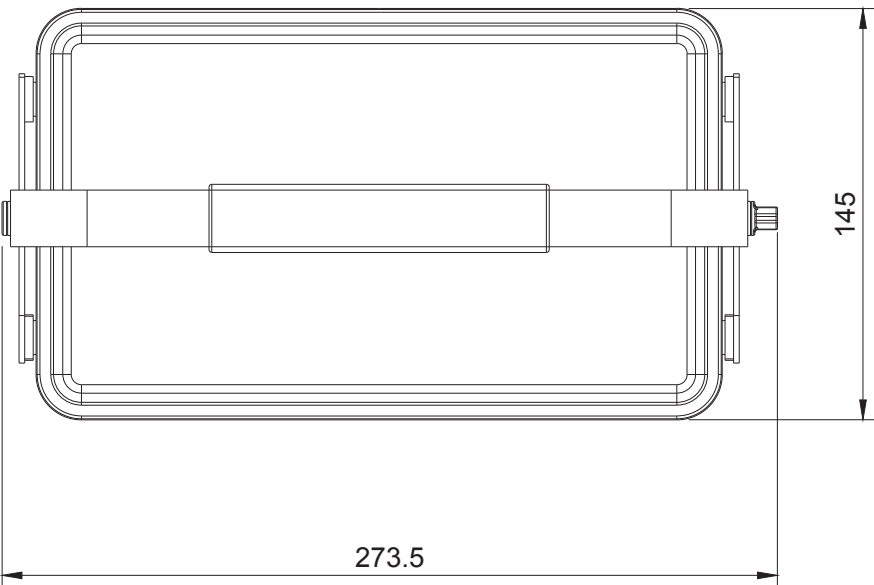


Draufsicht MST 1:5

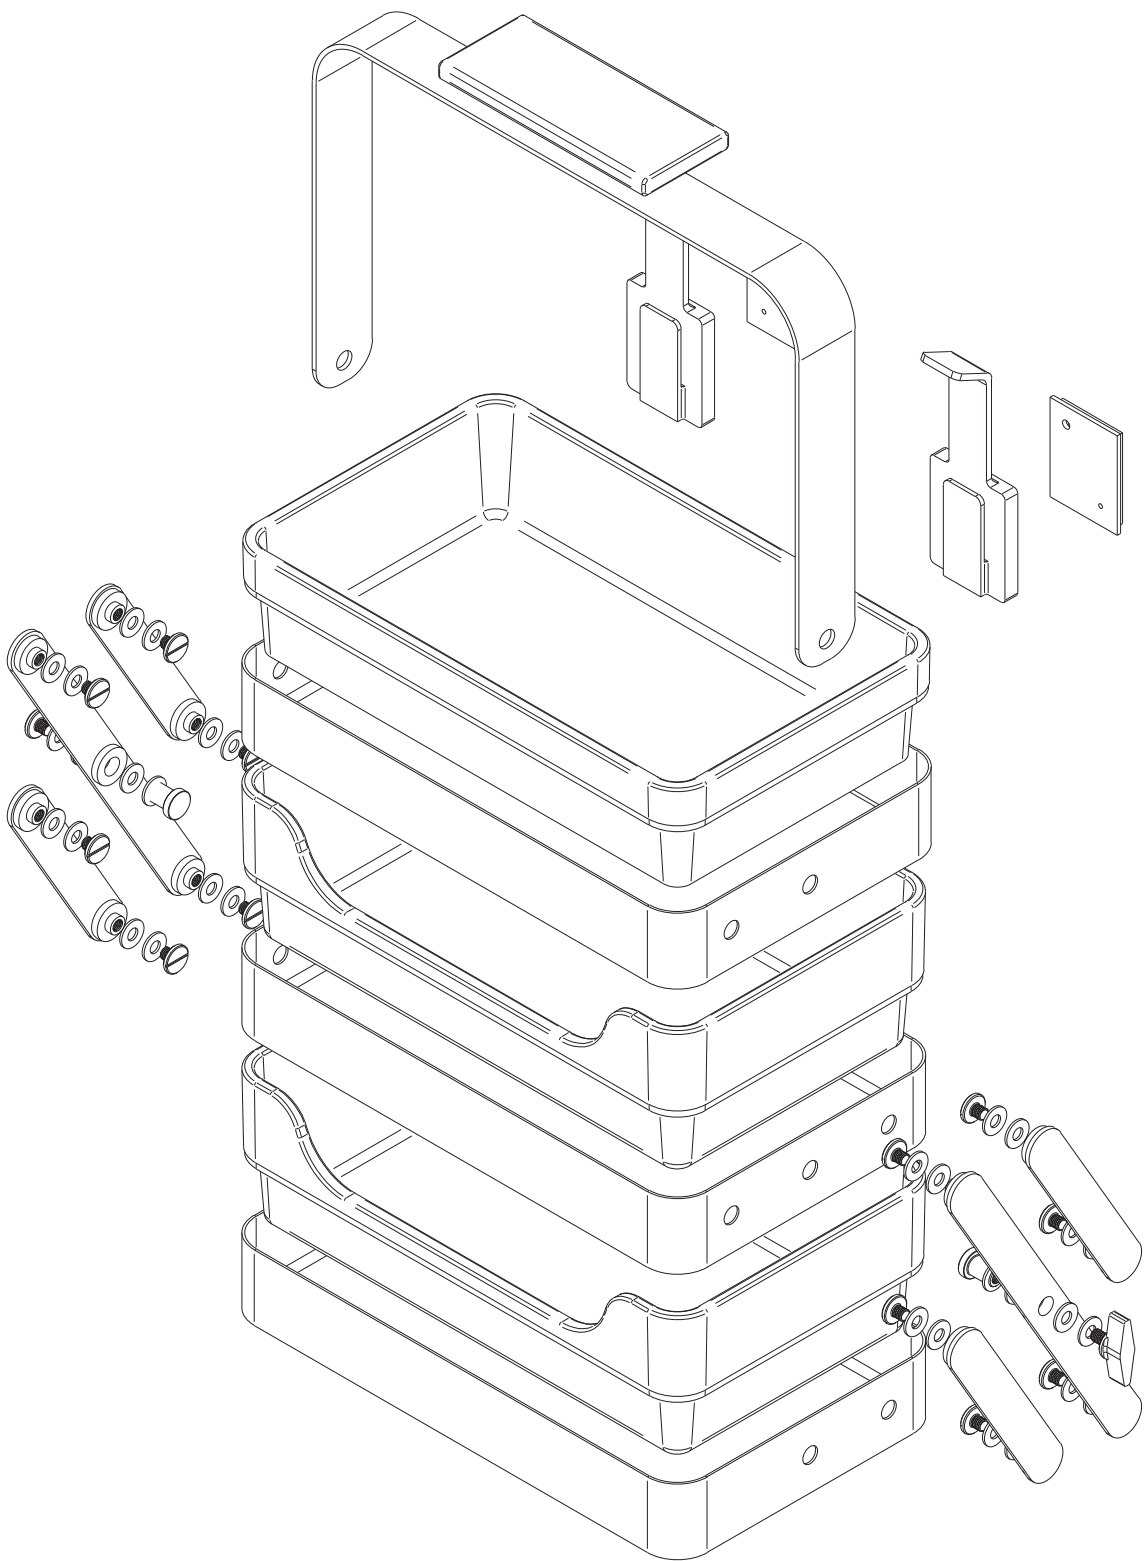


Explosionsansicht

Alle Masse in mm


Detail

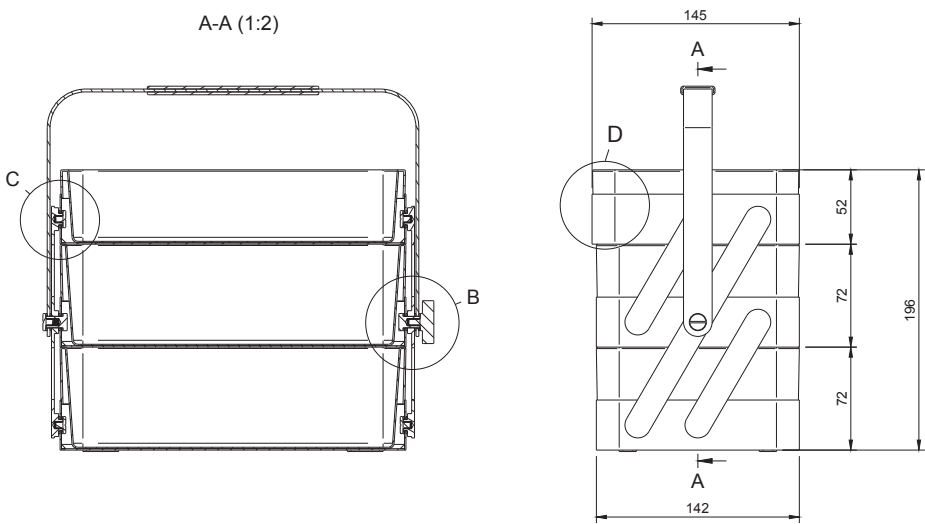


Schnitt A-A und Seiten Ansicht

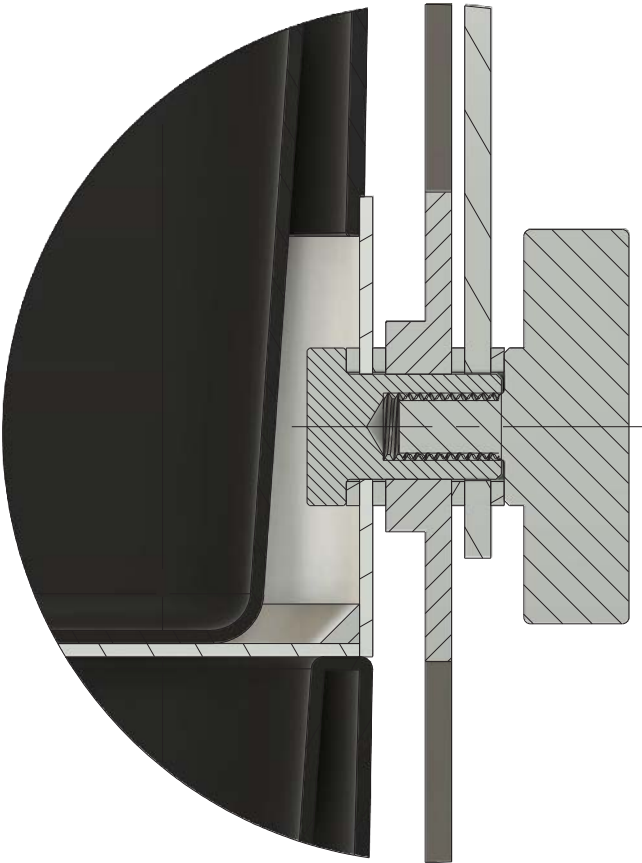

Detail B MST 1:1

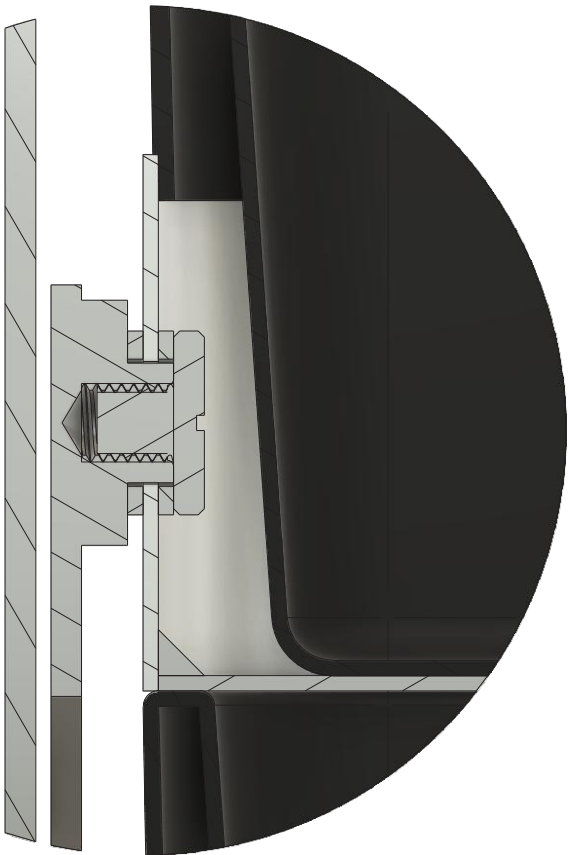


Detail C MST 1:1

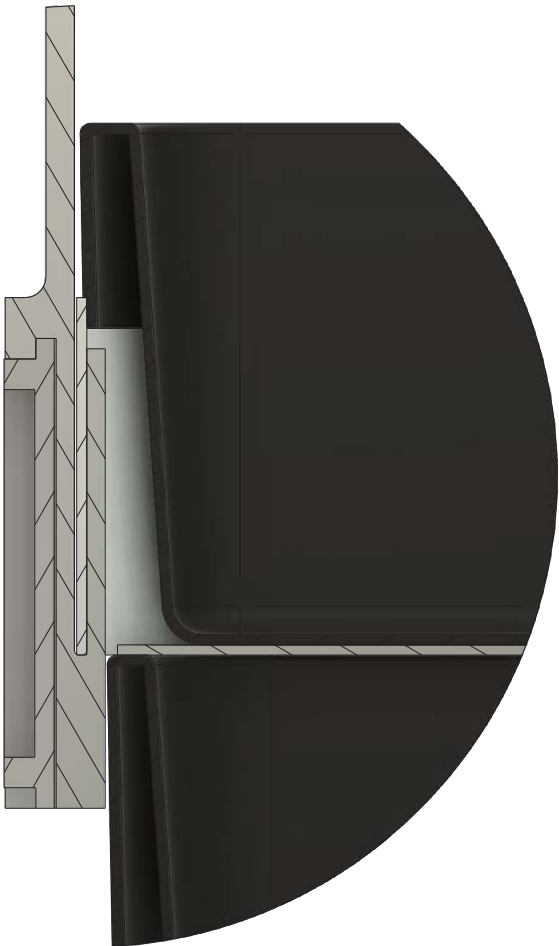


Detail D MST 1:1

Inspirations Objekt

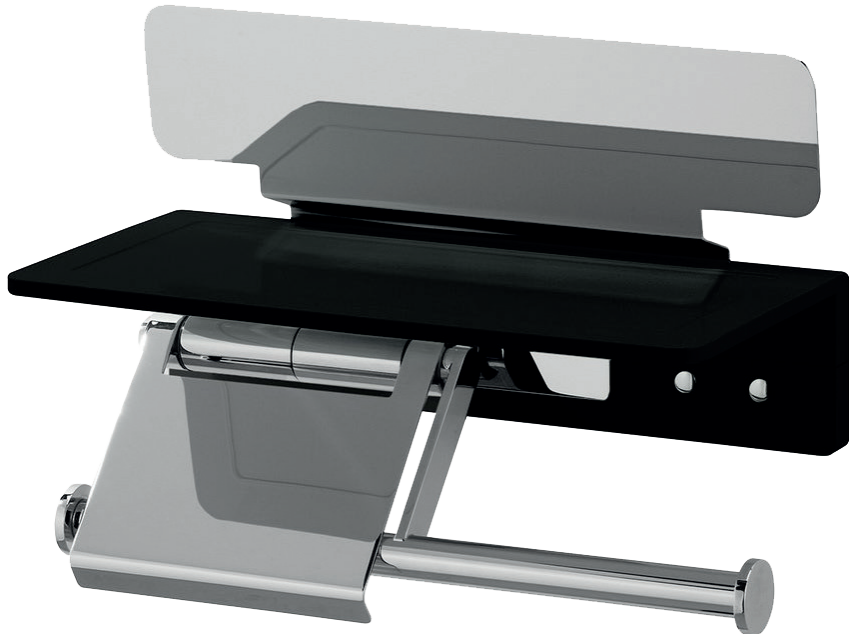

Quelle: <https://www.bodenschatz.ch/de-ch/produkte/serien/product/337/wc-papierhalter-mit-zeitschriftenhalter/>

Entwurf

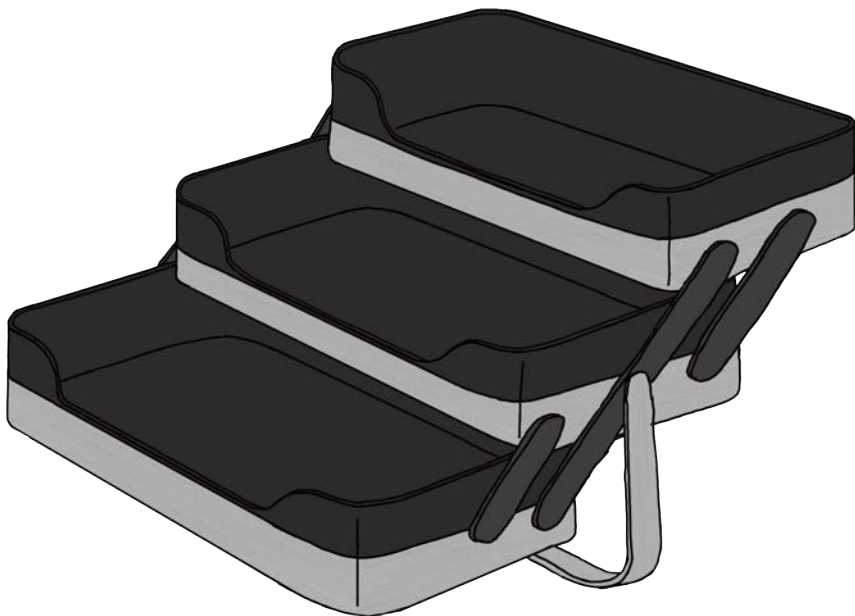

Materialisierung

